


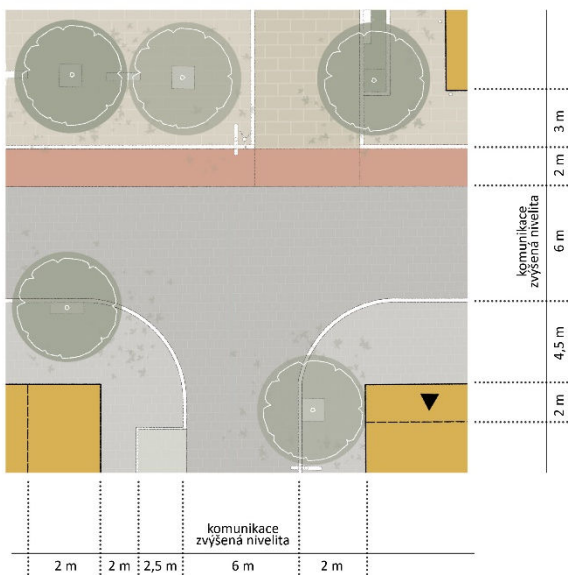


detail A

zklidněná komunikace se zvýšenou nivelitou




detail B

nádvoří bývalé výpřeže s vodním prvkem

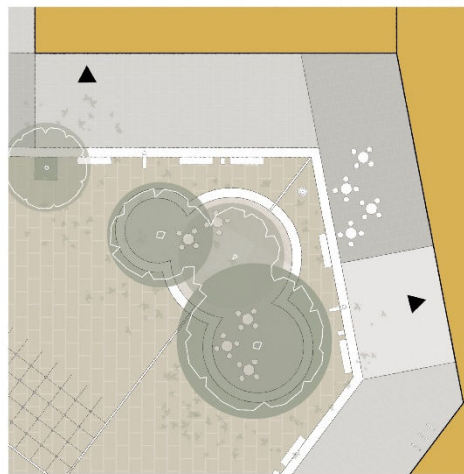


detail C


budova rednice s podloubím a předprostor ZŠ

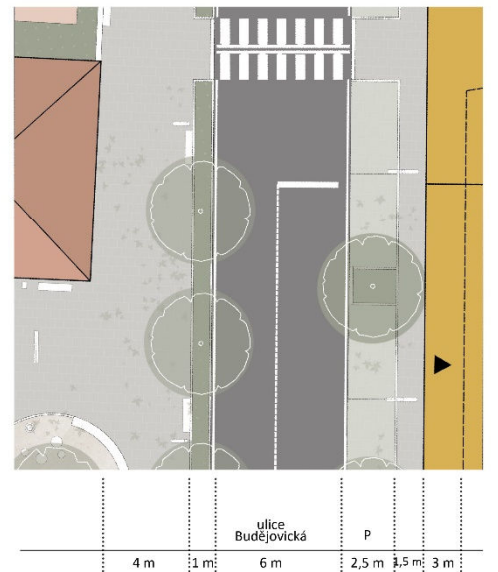

ŘEZOPOHLED A 1:500

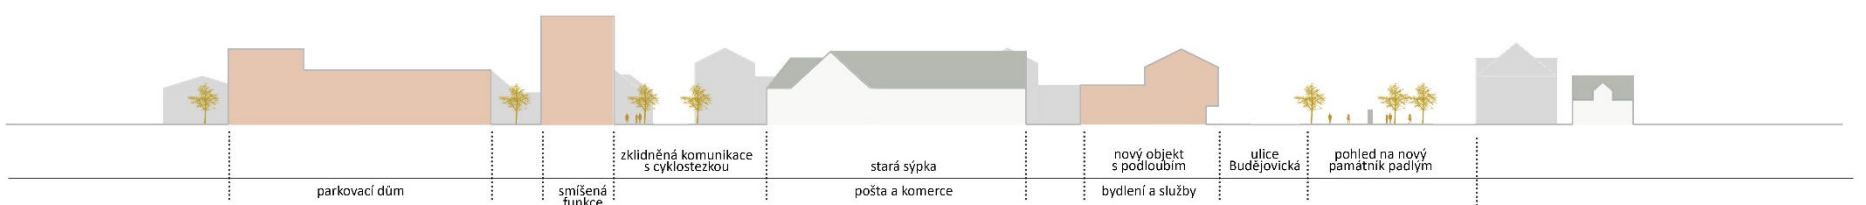

ŘEZOPOHLED B 1:500

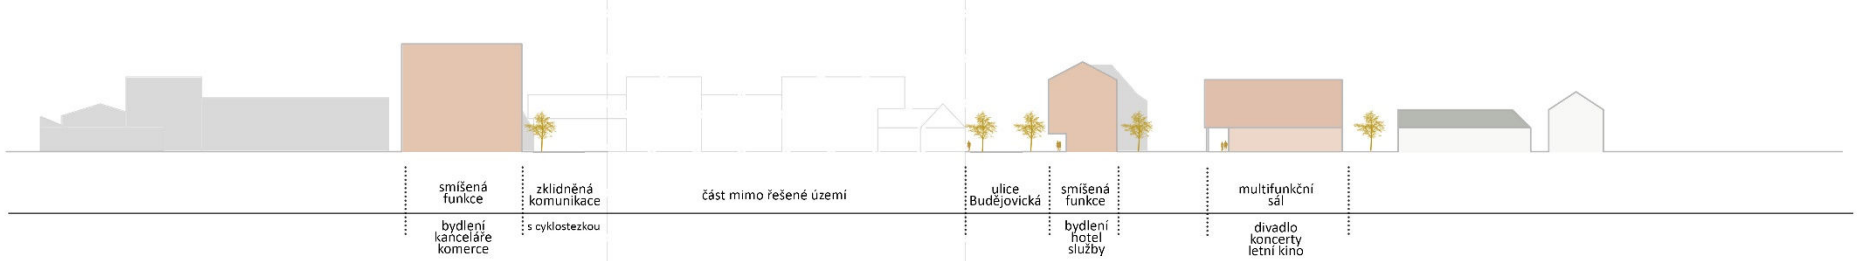

ŘEZOPOHLED C 1:500

