

Celková situace

1:600



CYKLOSTEZKA  
I. ETAPA



OBČERSTVÍ



ZIVÁ HUDA




PÍNKOVÁ MÍSTA



EDUKATIVNÍ ZÍDKA



VICEÚČLOVÉ HRÍCHE

 

KOLEČEK, SKATEBOARD, BRUSLE



DŘEVĚNÁ MOLA




RYBÁŘI



HÝZDENÍ PTÁKŮ

Legenda

- stávající stromy
- navrhované stromy
- navrhované keře
- pobytový trávník
- luční porost
- půdopokryvné travky
- bylinný podrost stromů
- asfaltové cesty s válcováním
- kamenivo do povrchu
- betonové desky
- pryzový povrch
- mlatový povrch
- posedové zídky
- schody s molem
- pohyblivá mola
- železniční vlečka
- kontejnery
- záhonky komunitní zahrady
- zasakovací průlech
- voda

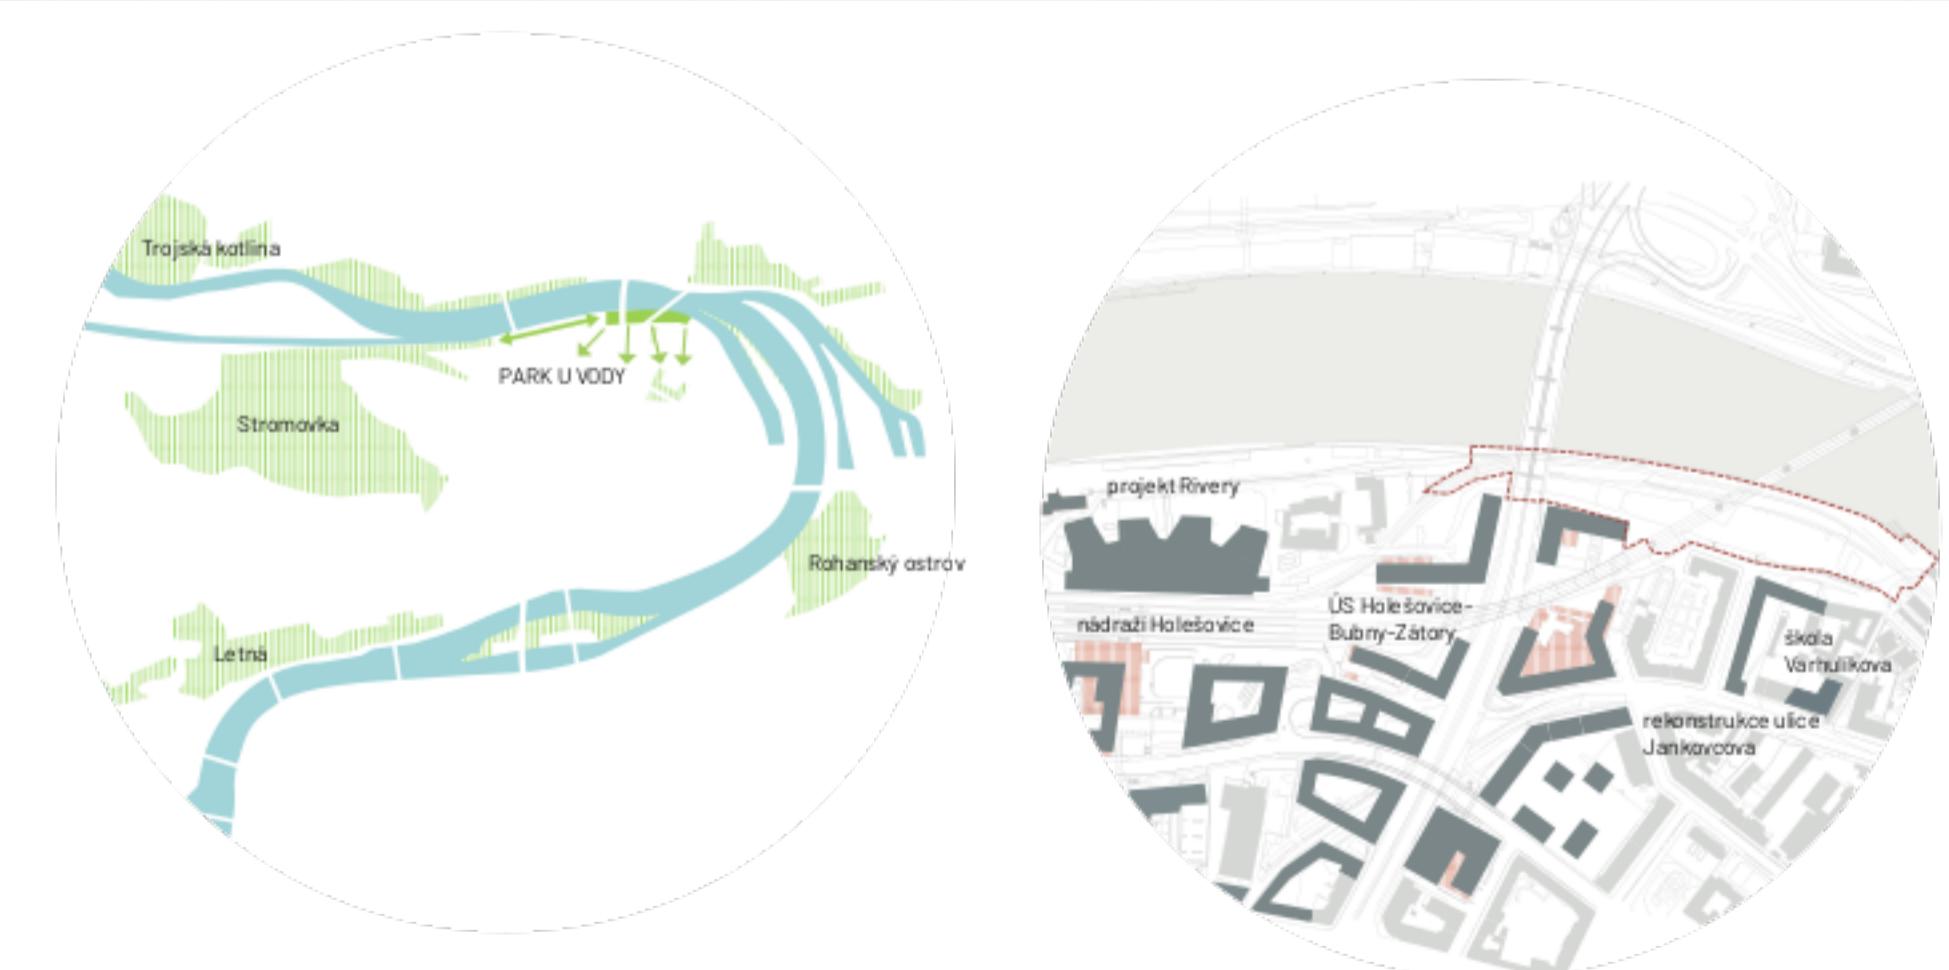

Park u vody

Území dolních Holešovic, ve kterém je park zasazen, čeká stavební rozvoj a příliv nových uživatelů, proto se park připravuje na tyto změny. Uvedomuje si tak plánovou přestavbu a proměnu čtvrti - a to jak z hlediska stavebního, tak sociálního. Chce tak uchovat zdejší genius loci a dalej jej posít.



Park v pohybu

Území dolních Holešovic, ve kterém je park zasazen, čeká stavební rozvoj a příliv nových uživatelů, proto se park připravuje na tyto změny. Uvedomuje si tak plánovou přestavbu a proměnu čtvrti - a to jak z hlediska stavebního, tak sociálního. Chce tak uchovat zdejší genius loci a dalej jej posít.

Koncept



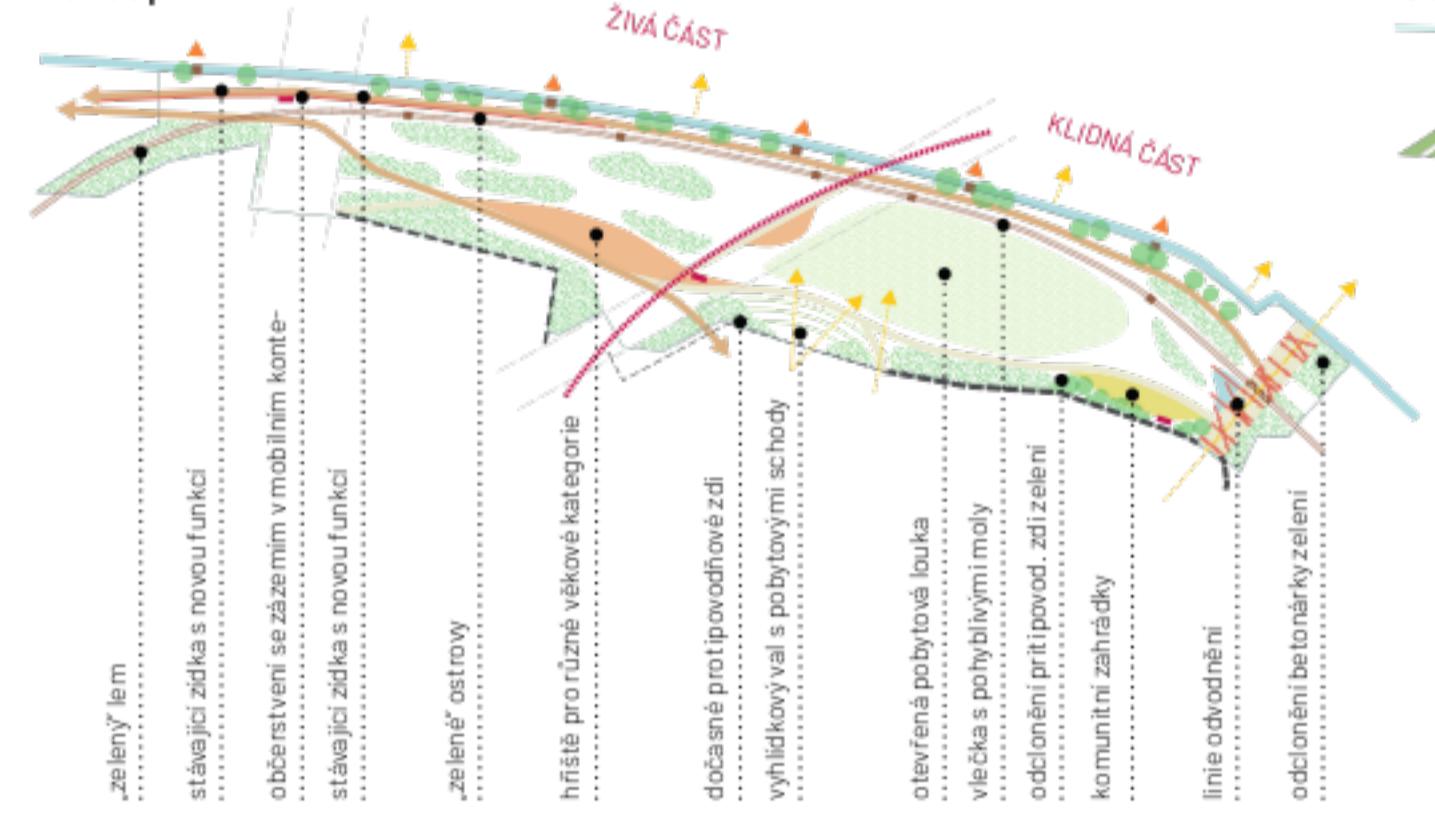



Schéma biotopů

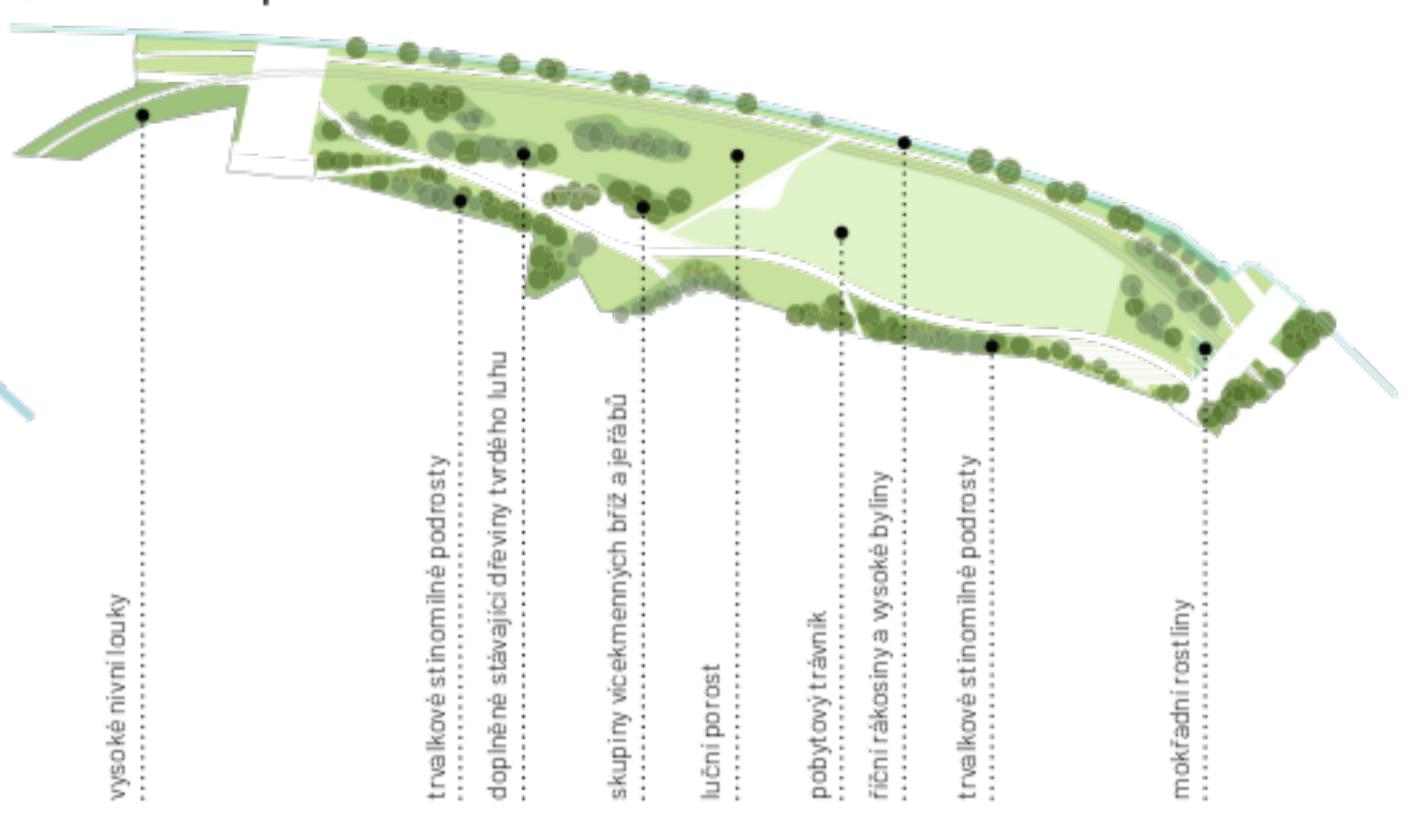

Povodně

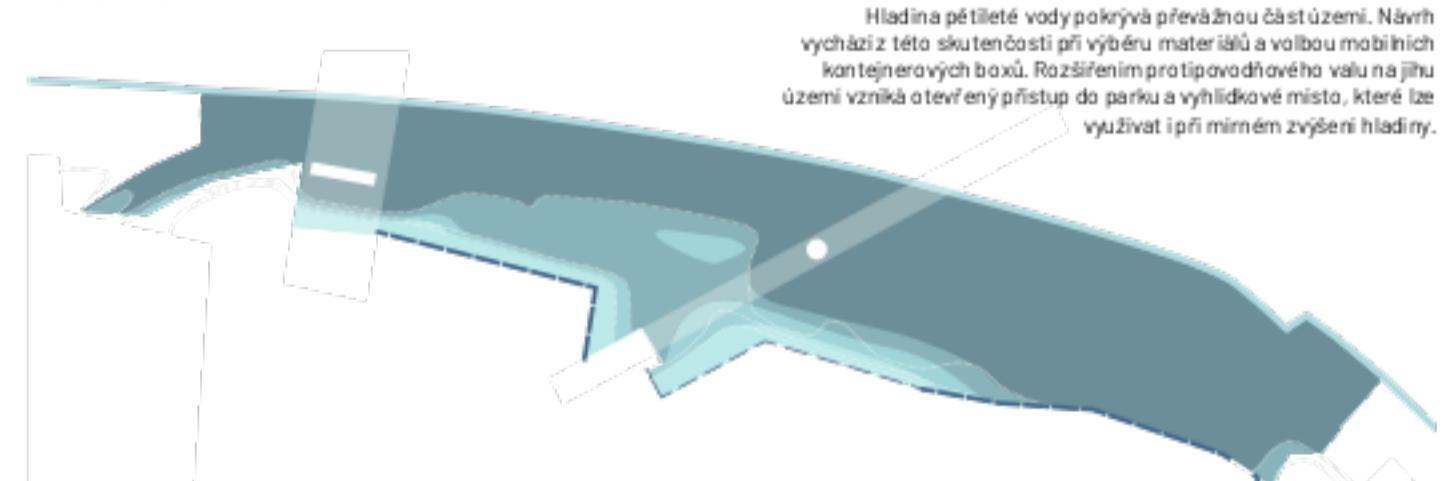

Hospodaření s dešťovou vodou

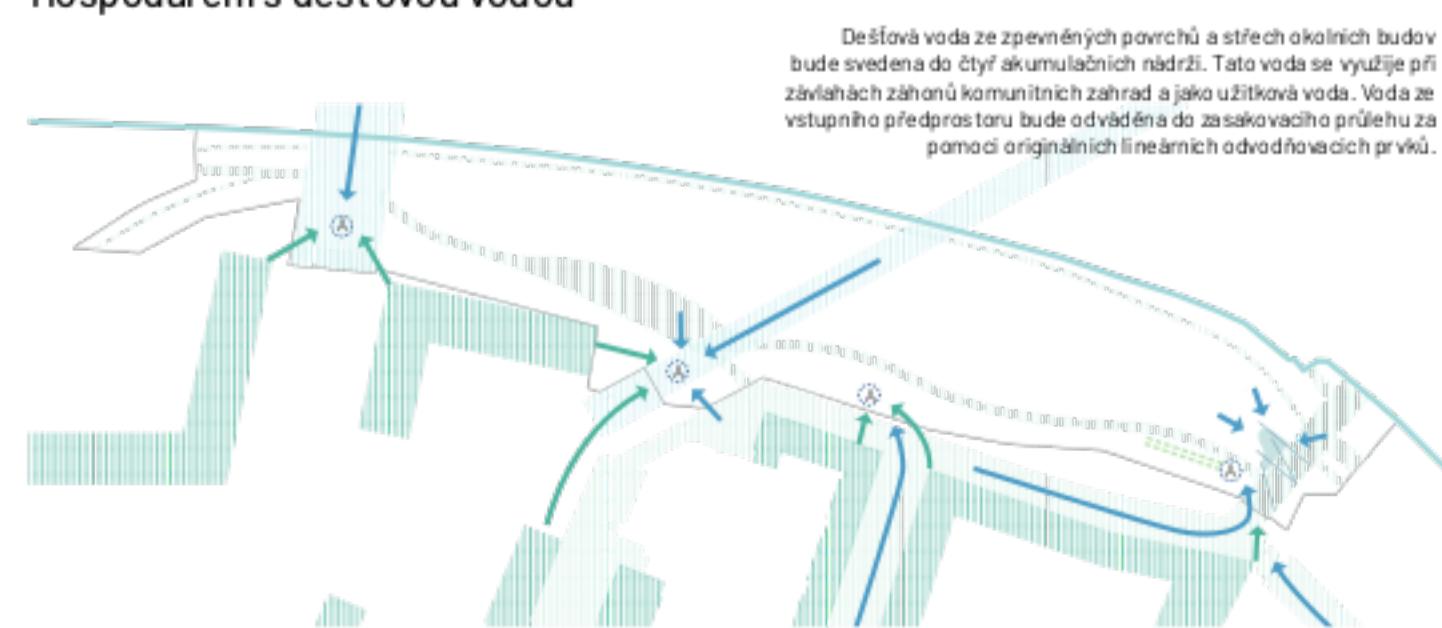


1.a

Park u vody, Praha 7 - Holešovice



**Řezy**

1:300

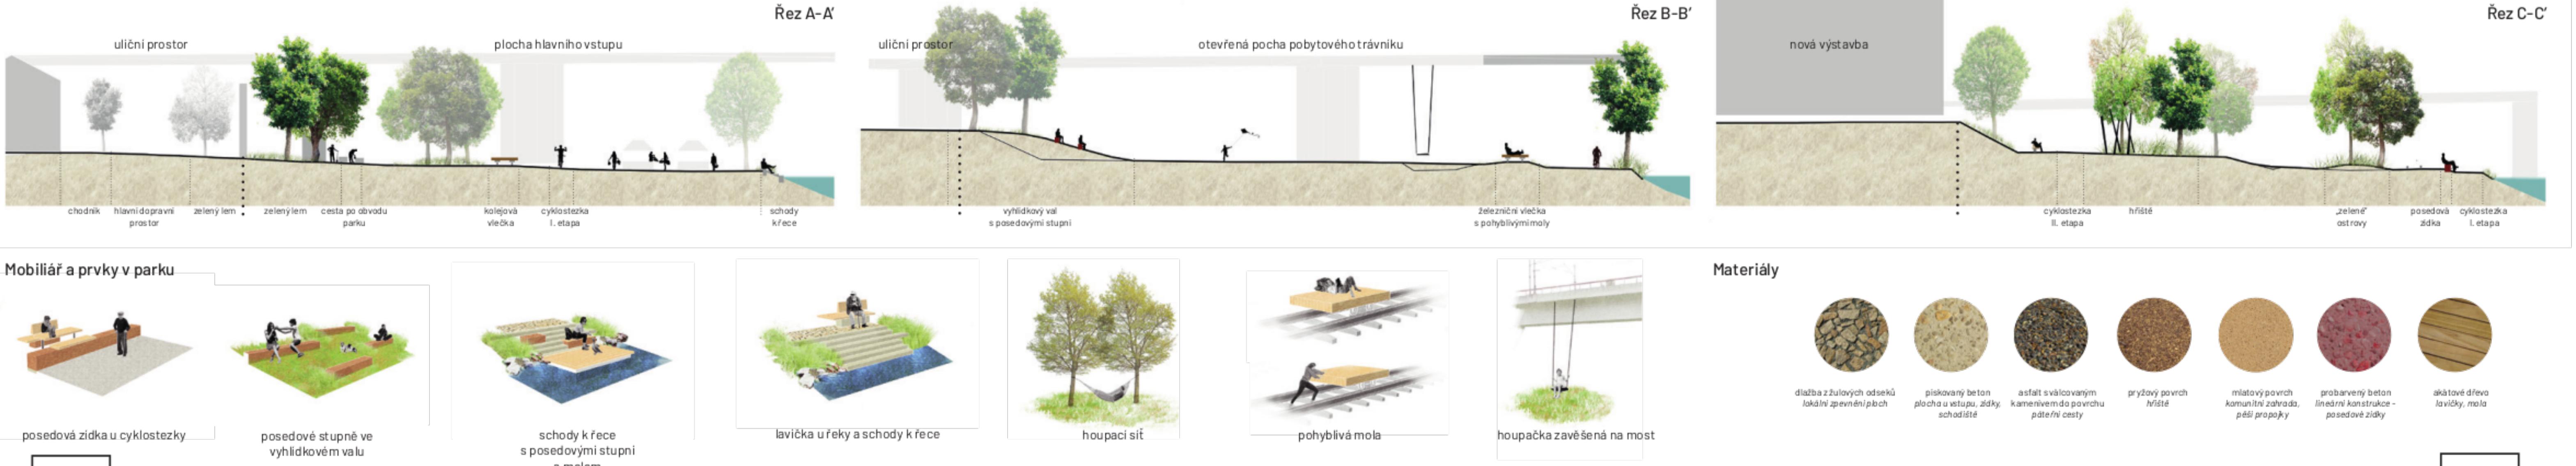

**1.b**

**Park u vody, Praha 7 - Holešovice**