




V maximální možné míře jsme využili potenciál dlouhodobě opuštěného veřejného prostranství a v návrhu ho přetvořili na sympatický a živý veřejný prostor s rozmanitou zelení, regenerovaným během řeky a novými příležitostmi jak pro starousedlíky, tak pro nové obyvatele a návštěvníky Holešovic. Cílem návrhu je vytvořit trvale udržitelný veřejný prostor schopný reagovat na potřeby města i jeho obyvatel. Citlivá regenerace a atraktivní doplnění lokality podpoří přírodní charakter území a vytvoří nové a bezpečné prostory k setkávání, sportu a rekreaci.

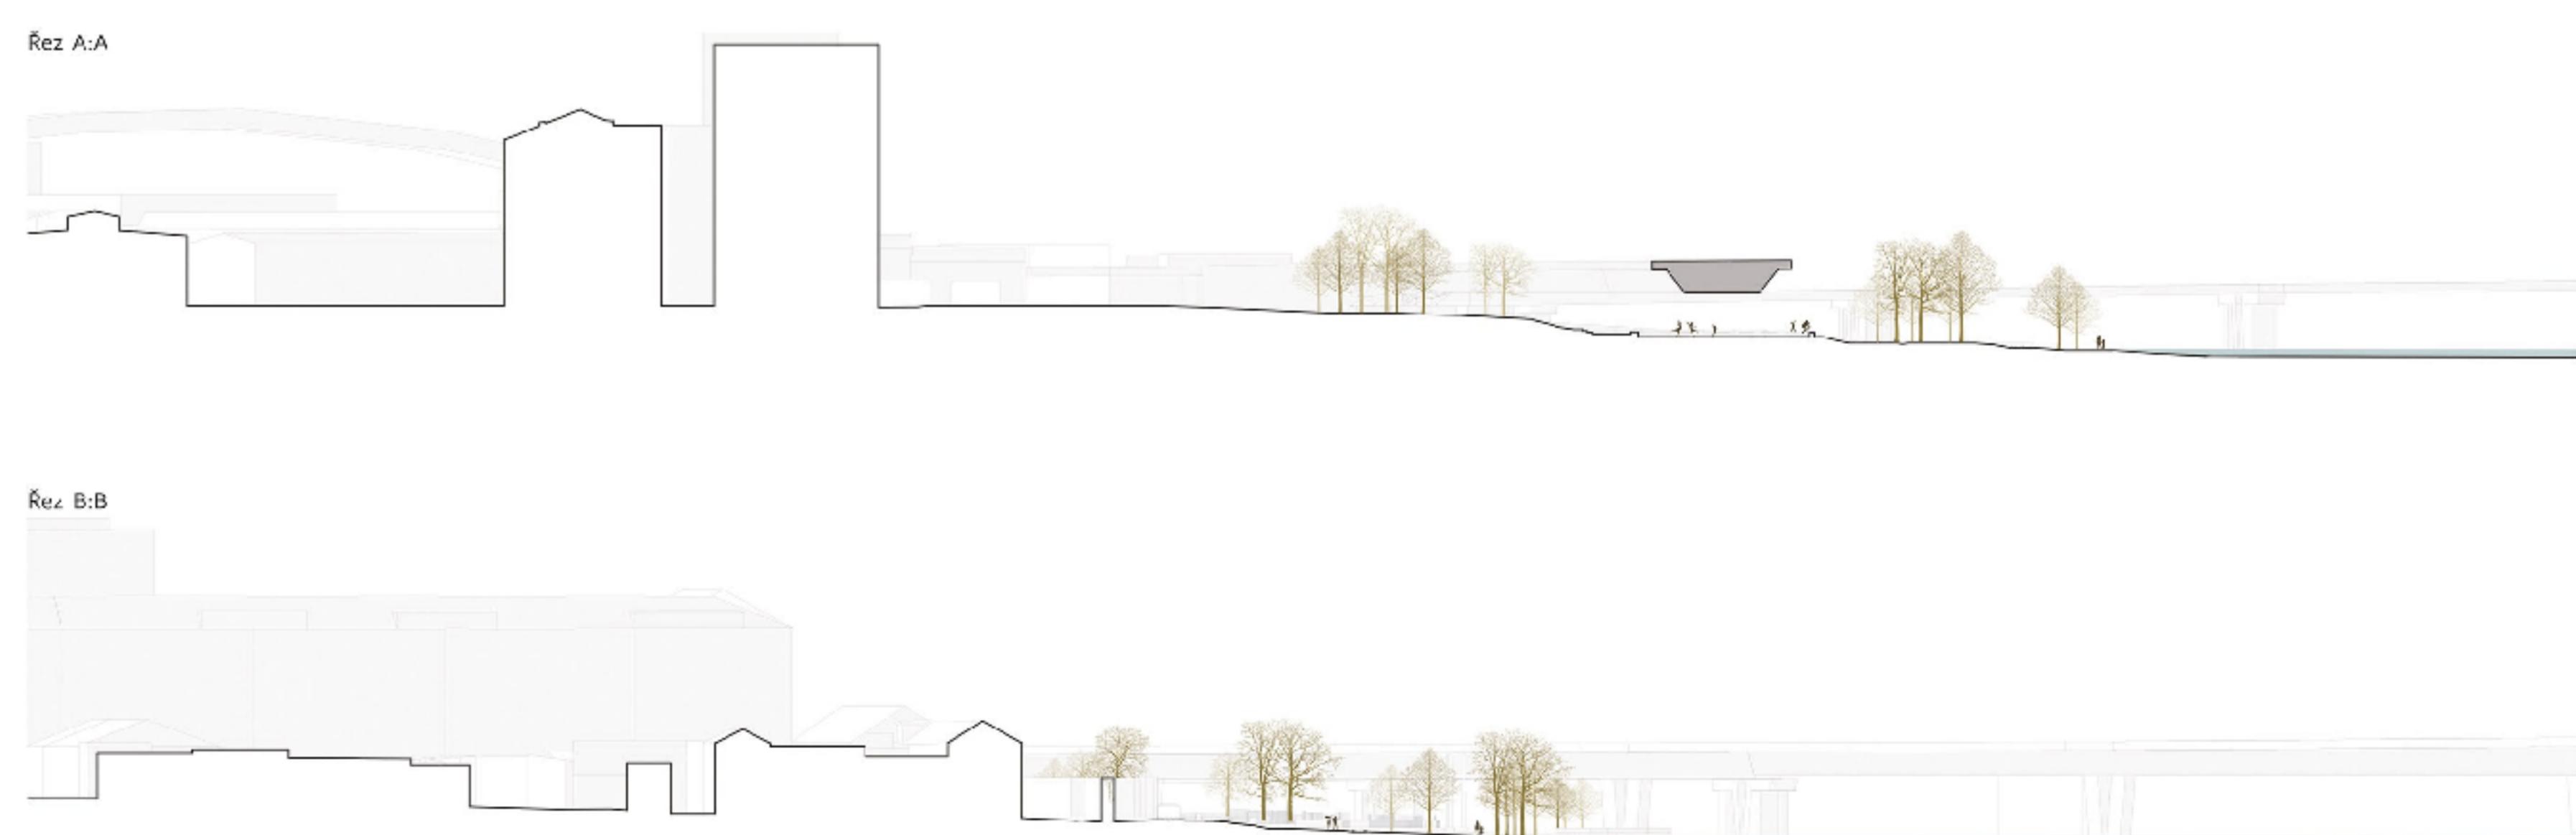

1.a

PARK U VODY, PRAHA 7 - HOLEŠOVICE

Náplň Parku u vody přispívá k rozvoji komunity a prohloubí všeobecný zájem o přírodu, sport i kulturu. Viceúčelové prostory napříč parkem ožijí celoročními impulsy k participaci všech věkových skupin během sportovních aktivit, uličních koncertů, výstav pod širým nebem, kurzů tance, jogy, bojových umění, při promítání filmů nebo během zimního veřejného bruslení a při příležitosti oslav a sousedských nebo přátelských setkání.

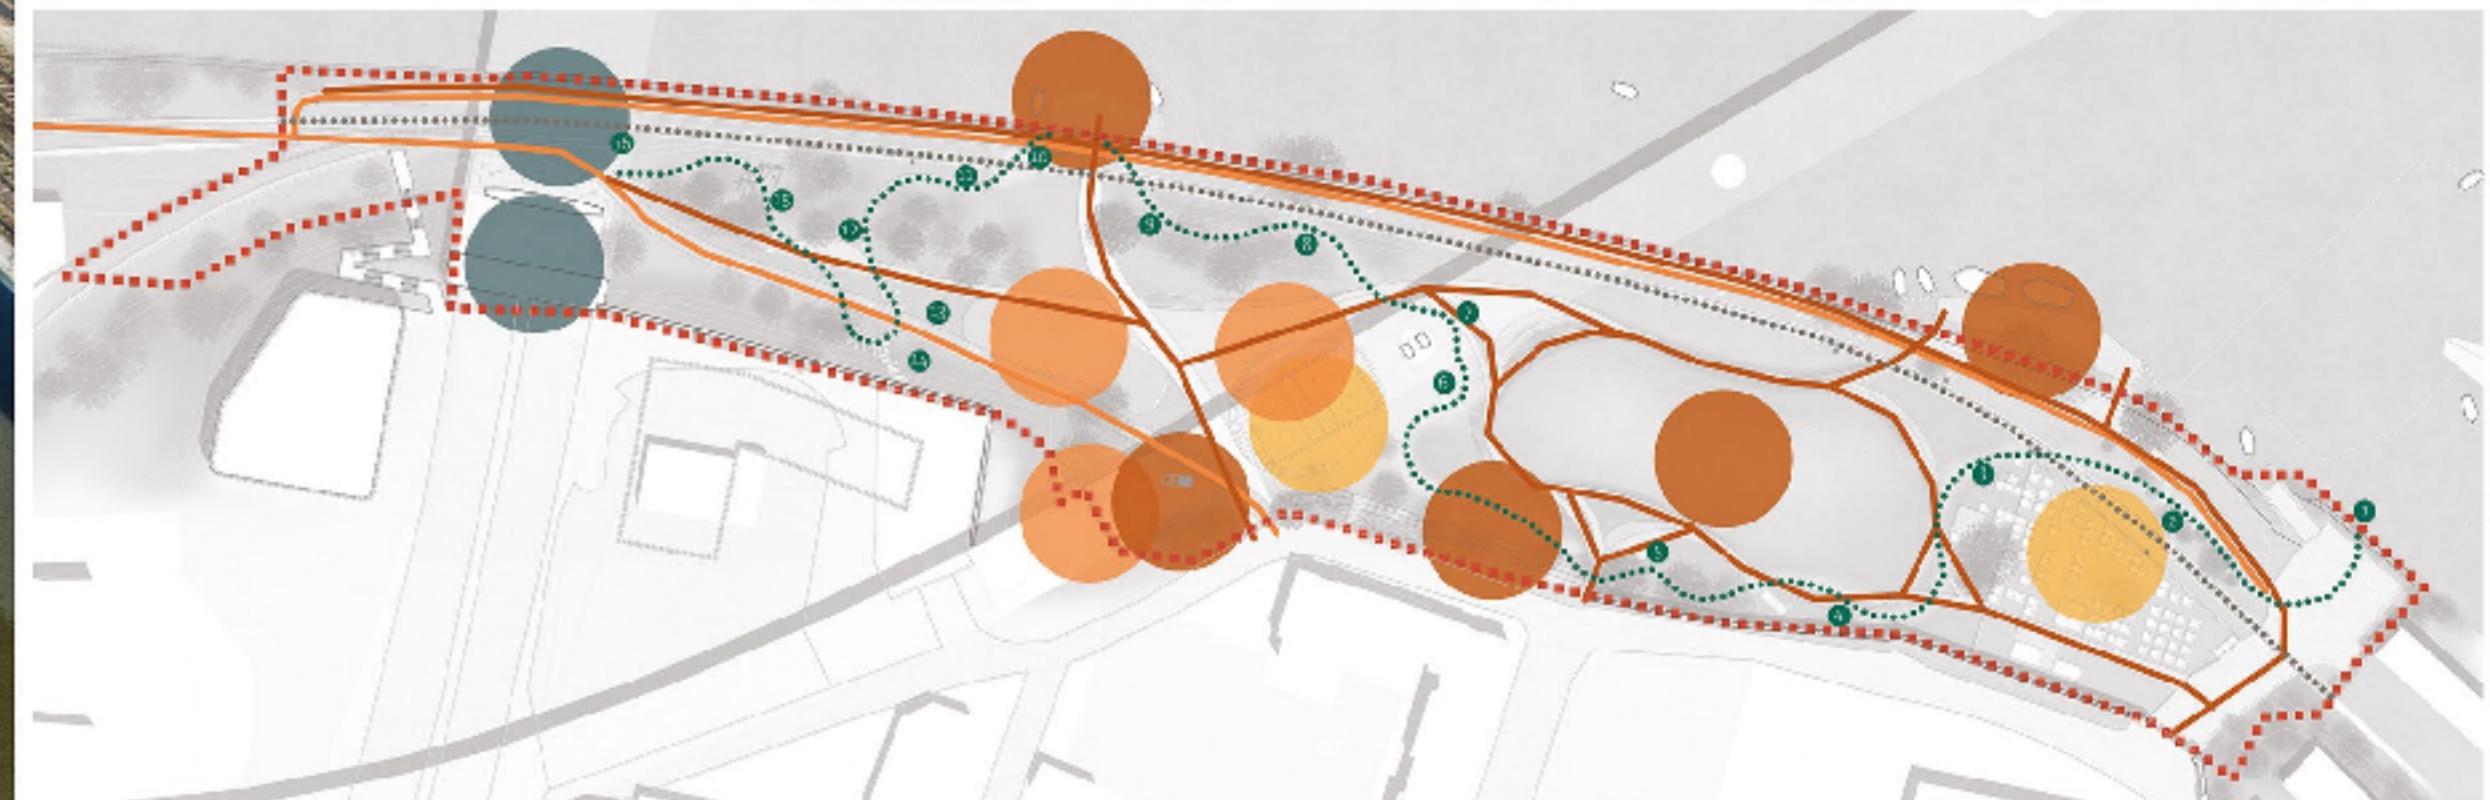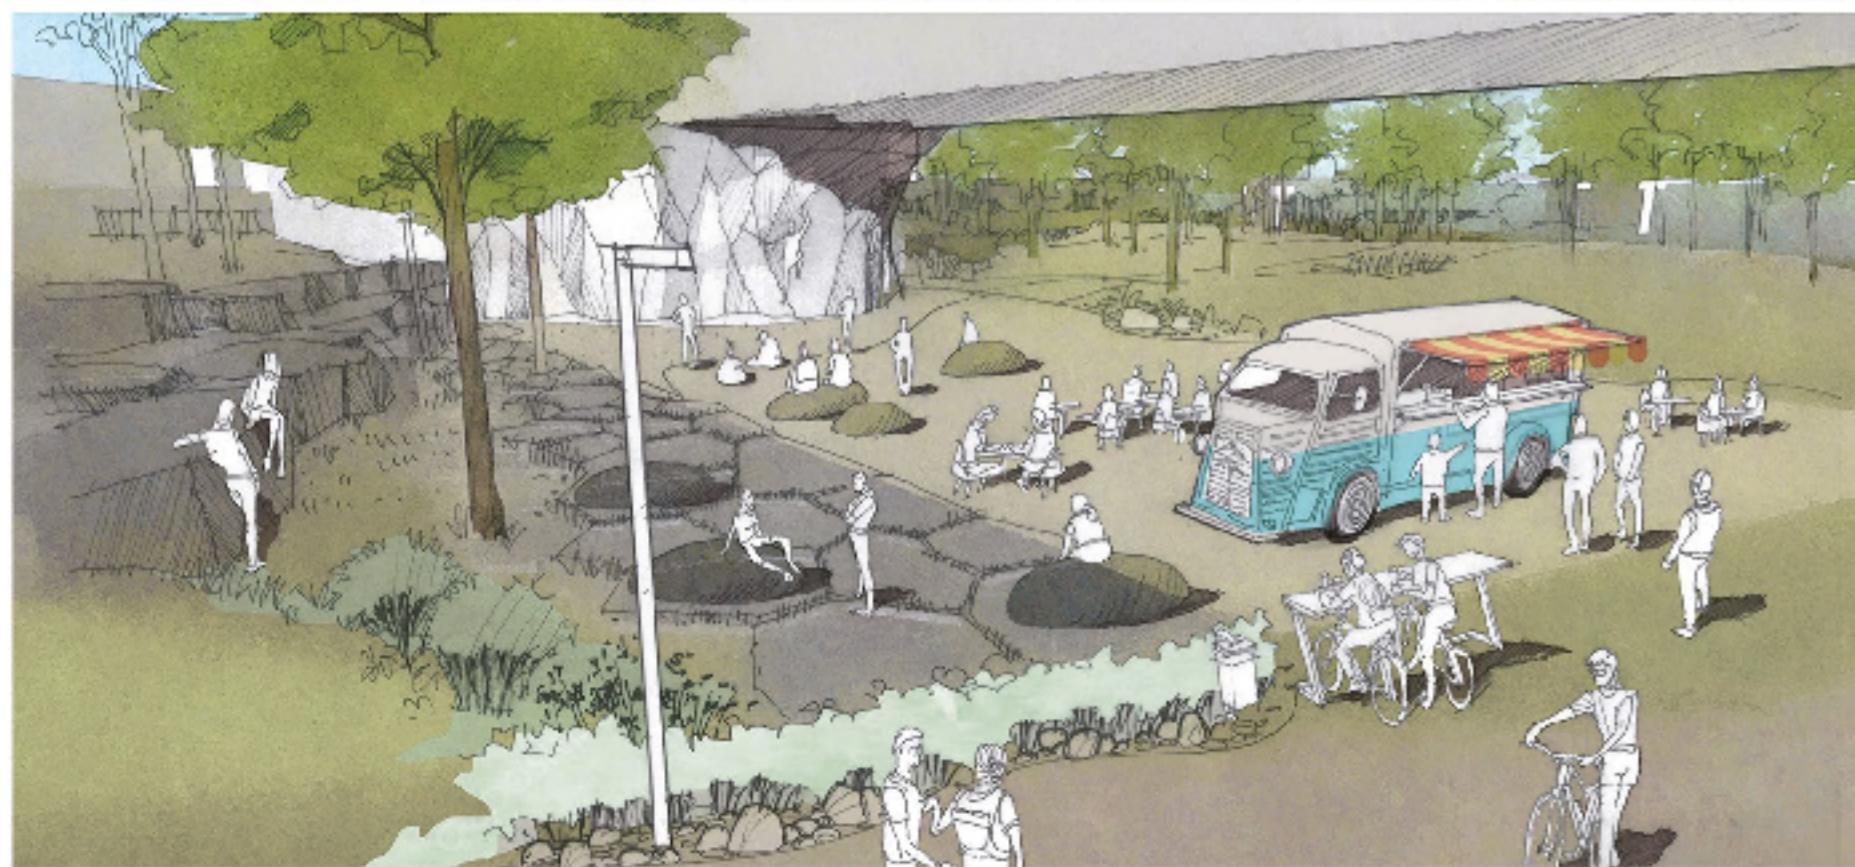

1.b

PARK U VODY, PRAHA 7 - HOLEŠOVICE