




LEGENDA

mlátový povrch	A	naučná zóna s vodním prvkem "mlýnský mlýn v Praze"	2880m ²
dřevěná prkenná promenada	B	sportoviště - venkovní fitness, sport, dětské hřiště	3100m ²
hutněný štěrč	C	veřejné prostranství/ zelené náměstí, prostor pro setkávání	2370m ²
probavený asfalt	D	zóna pro školní vzdělávání / místo pro sezónní trhy	1500m ²
vodní prvek	E	letní kino	521m ²
květinové záhony	F	relax zóna - piknik / jóga	1057m ²
travnatá plocha	G	art zóna - výstavní prostory / grafitů / landscape art	2300m ²
mokřady	H	relax zóna - umělé kaččíkové svahy	1049m ²
mokřadní trávníky	I	mokřady	3750m ²
keřové patro	J	naučná zóna s vodním prvkem "hamry v Čechách"	2254m ²
zrcadlový box - provozní zásmi	K	zahradkářská kolonie	836m ²
"street food" vagon	L	přístup pro požární zásah	1400m ²

Návrh Parku u vody s pracovním názvem "Flow Park" nenásilnou formou doplňuje přírodní osu meandrů řeky Vltavy při severní části Holešovic. Těžiště návrhu tvoří nové prostory mokřadů, jejichž středem jsou organické vodní plochy usazené ve scénérii s prvky divoké přírody.

Návrh odděluje několik funkčních zón (naučná, relaxační, umělecká), které jsou s velkou částí propojeny lineárním prvkem místových cest, cyklostezek a pěších lávek čístejích do veřejného prostranství při západní straně řešeného území.

Stávající kolejová vlečka je z části rehabilitována a použita pro odstaviště "Street Food" vagonů. Ty slouží k uspokojení potřeb návštěvníků areálu i cyklistických pasantů, kteří budou využívat navržené cyklostezky.

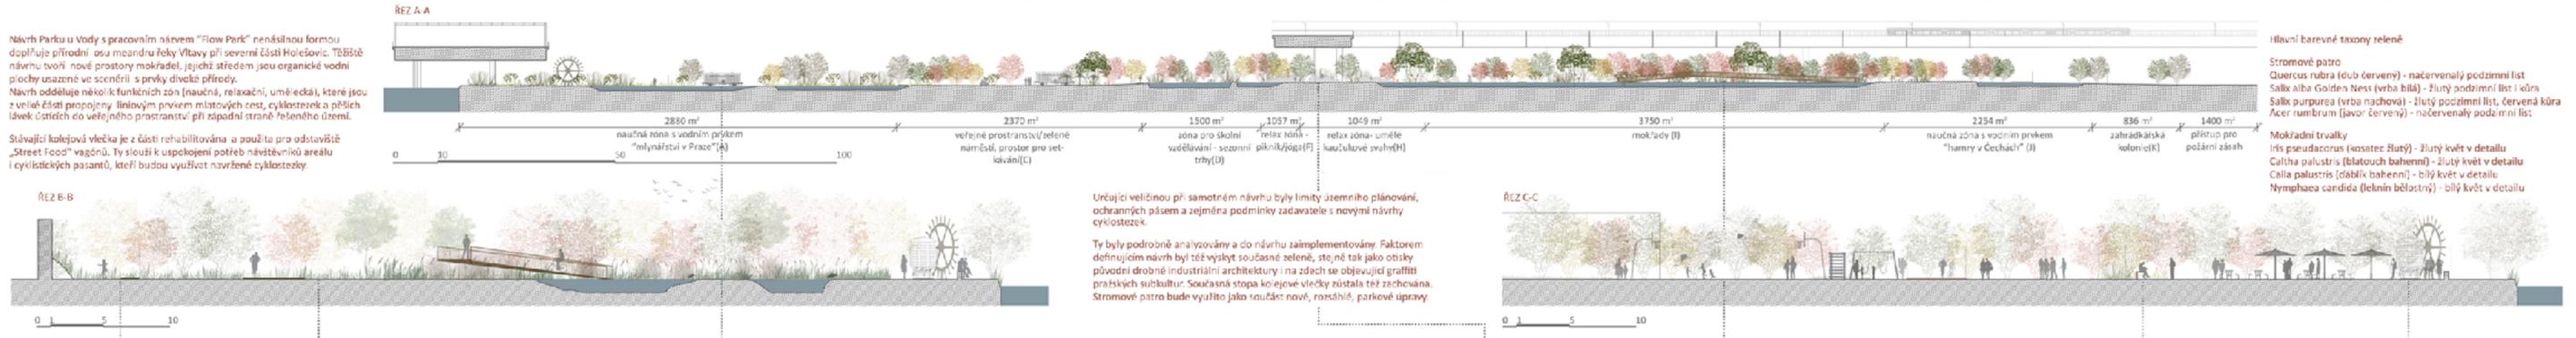

Hlavní barevné taxony zeleně

Stromové patro
 Clivarus rubra (čub červený) - načervenalý podzimní list
 Salix alba Golden Ness (vrba bílá) - žlutý podzimní list
 Salix purpurea (vrba nachová) - žlutý podzimní list, červená kůra
 Acer rumbrum (javor červený) - načervenalý podzimní list

Mokřadní travliny
 Iris pseudacorus (kosatec žlutý) - žlutý květ v detailu
 Callitha palustris (blatouch bahenní) - žlutý květ v detailu
 Calla palustris (dálák bahenní) - bílý květ v detailu
 Nymphaea candida (leknín bělostný) - bílý květ v detailu

Určující veličinou při samotném návrhu byly limity územního plánování, ochranných pásem a zejména podmínky zadavatele s novými návrhy cyklostezek.

Ty byly podrobně analyzovány a do návrhu zaimplementovány. Faktorem definujícím návrh byl též vylsyt současné zeleně, stejně tak jako otisky původní drobné industriální architektury i na zdech se objevující graffiti pražských subkultur. Současná stopa kolejové vlečky zůstala též zachována. Stromové patro bude využito jako součást nové, rozšířené, parkové úpravy.

