


PERSPEKTIVA



Východní části parku dominuje snížení terénu vytvářející koryto pro jímání a zadržování dešťových vod ze zpevněných ploch a zástavy nejbližšího okolí. Odkrytá vlečka je obnovena a doplněna drezinkami s posezením, zázemím kavárny a pojízdným pódium pro variabilní komunitní a sociální aktivity v parku.


Snížením terénu vznikne koryto osázené vlhkou milou vegetací, do něhož budou svedeny dešťové vody z okolí. Využití dešťových vod zajistí v parku prostor divočejší přírode blízké přirozeným ekosystémům mokradů a tůní v Povltaví. Vytvoří se rovněž intimnejší zákoutí pro pobyt a relaxaci v parku.

Nábřeží je zpřístupněno novými cestami s přechody přes vlečky z betonových panelů. Industriální charakter parku dotváří majáky. Pro pěší promenádu je využita plánovaná cyklostezka s rozšířením k tělesu vlečky s tím, že cyklisté v budoucnu využijí finální širší cyklostezku, která povede podél fitparku.

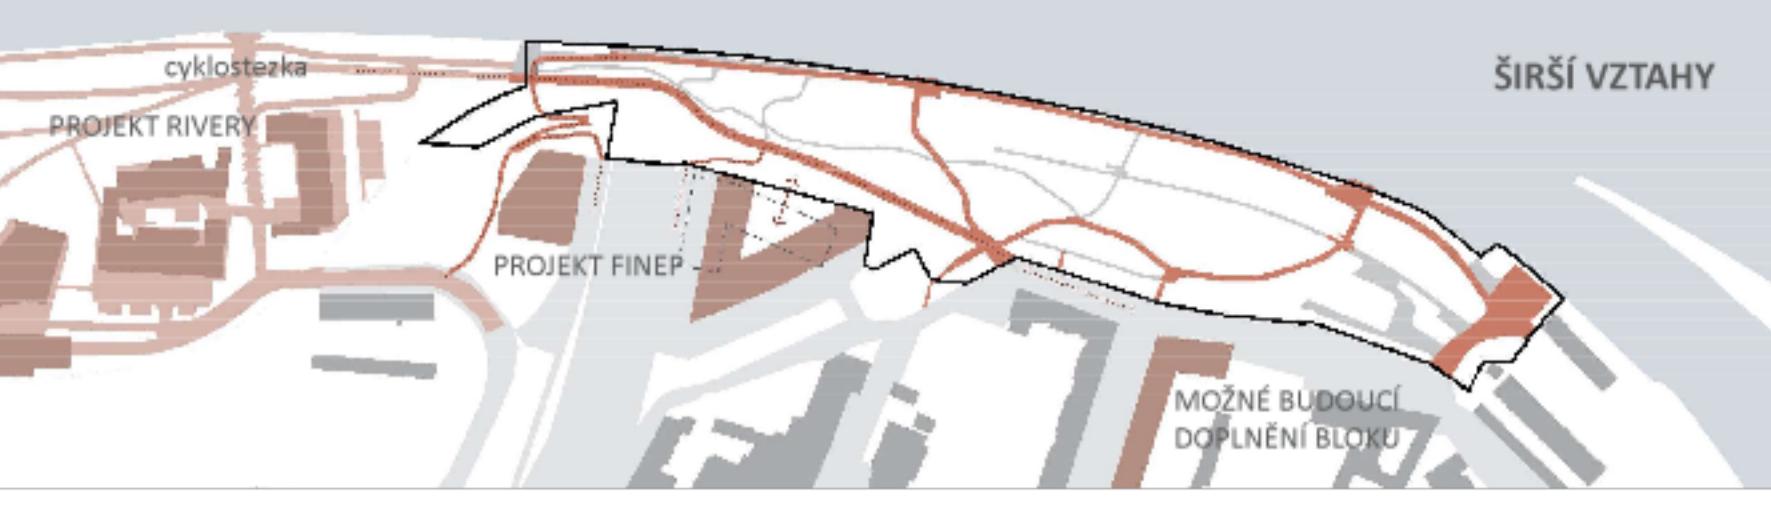

Řešení parku je provázeno s okolím novými cestami a propojeními. Významnou linii tvoří plánované vedení finální cyklostezky, která prochází od západu přes záměr výstavy obytného souboru a rozvoje nábřeží v rámci projektu RIVERY, a pokračuje do ulice Varhulíkové. Plánovaná výstava v rámci projektu FINEP je ve východní části doporučena k přečlenění, a to kvůli vhodnosti propojit budoucí objekt s parkem a využít parter nové zástavby. Západní část projektu FINEP je v návrhu parku doplněna o náměty na propojení cestou ve svahu, která by vytvořila nové vazby města s řekou (z ulice Pod Dráhou) a zároveň by umožnila i spojení s cyklostezkou. Návrhem jsou dále rozšířeny vstupy do parku z ulice Varhulíkové.


DETAIL ŘEŠENÍ DREZÍNEK

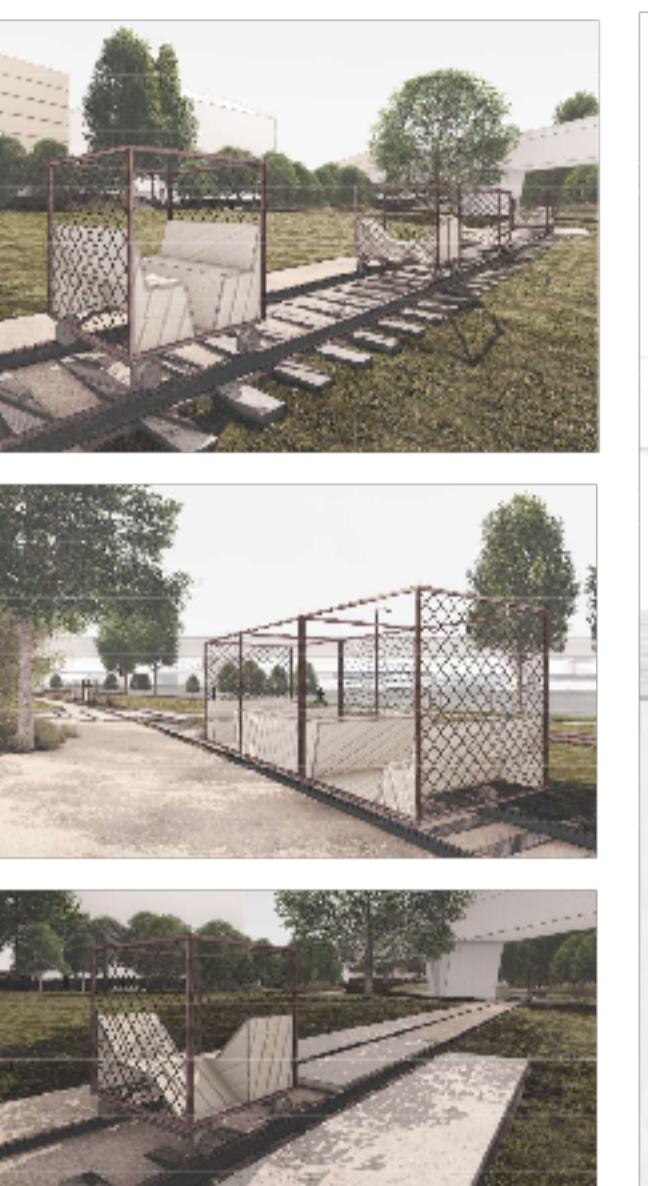

CHARAKTERISTICKÝ ŘEZ ÚZEMÍM




SCHEMA VYUŽITÍ SRÁŽKOVÝCH VOD

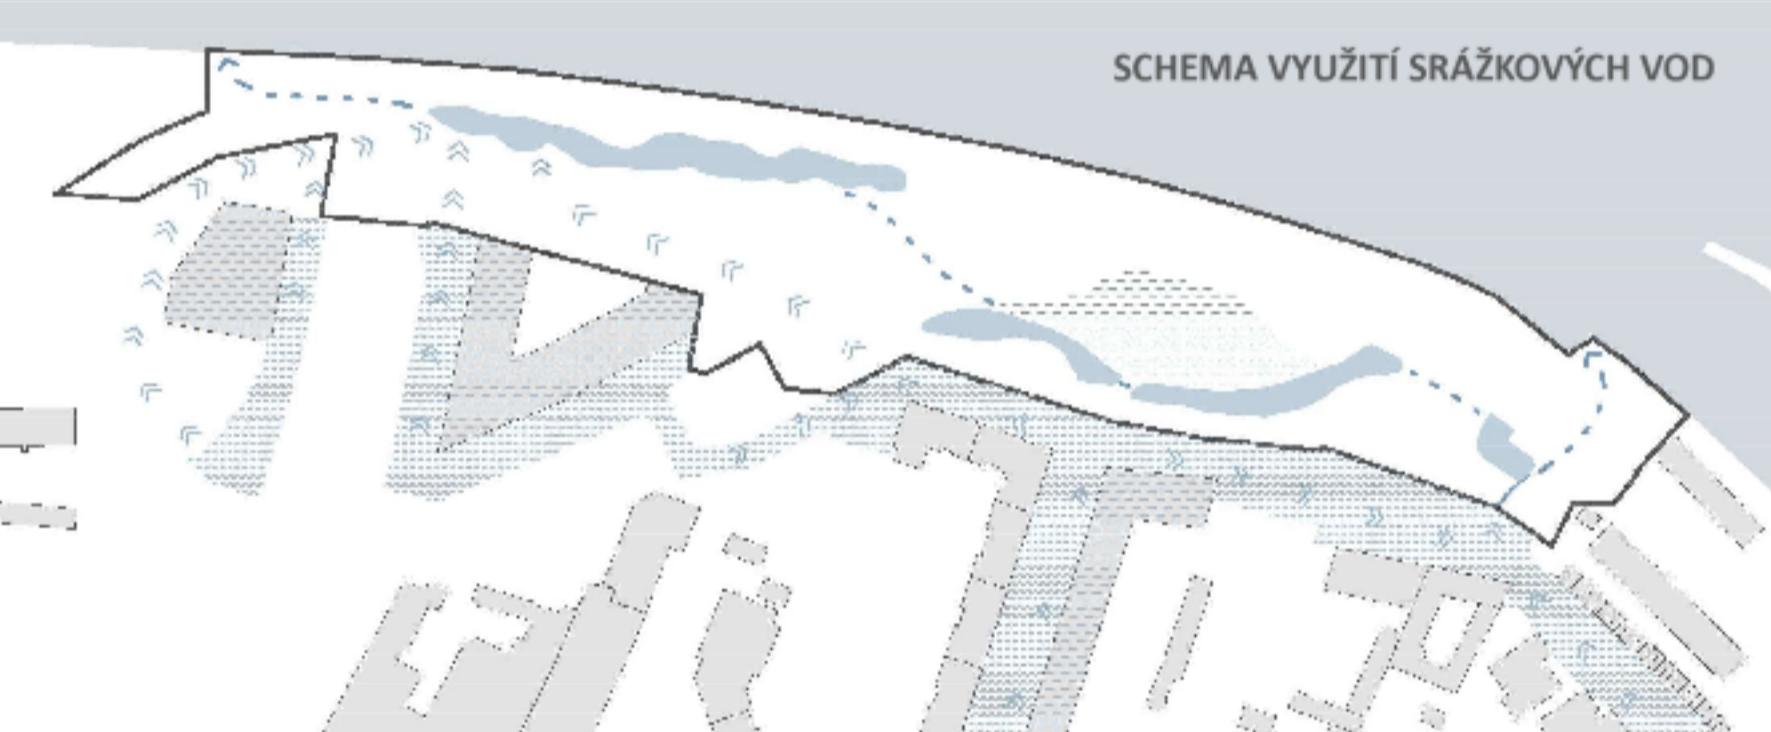

Systém využití srážkové vody počítá s přivedením vody z přilehlých ulic a nových budov. Parkem budou vody svedeny do koryt, kde budou přirozeně čistěny vegetací. Pro případ přívalových dešťů je řešeno rozlítí vod v centrální travnaté ploše a odvedení nadbytečných vod do řeky.



1.b

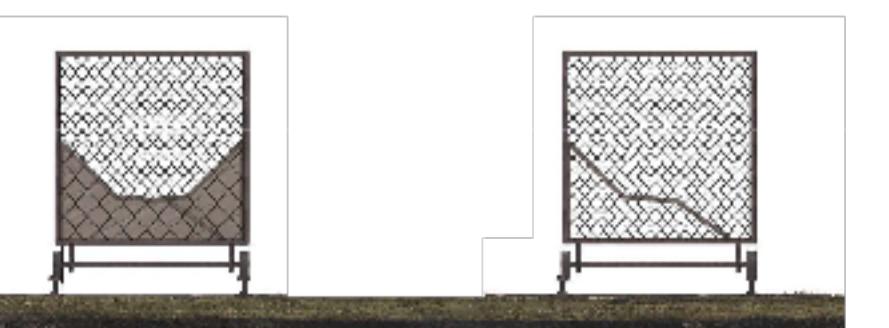

PARK U VODY, PRAHA 7 - HOLEŠOVICE

