



2 - Druhá možnost řešení severozápadního cípu
- dostavba (byty / služby / muzeum minerálů)

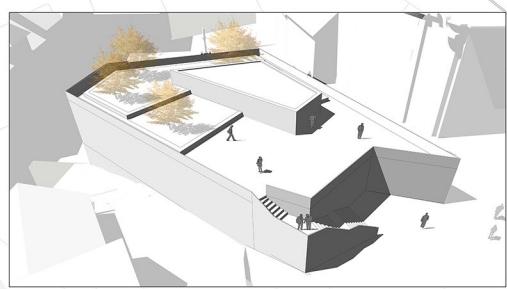

1 - Dostavba v jižní části (krytá tržnice s parkováním)

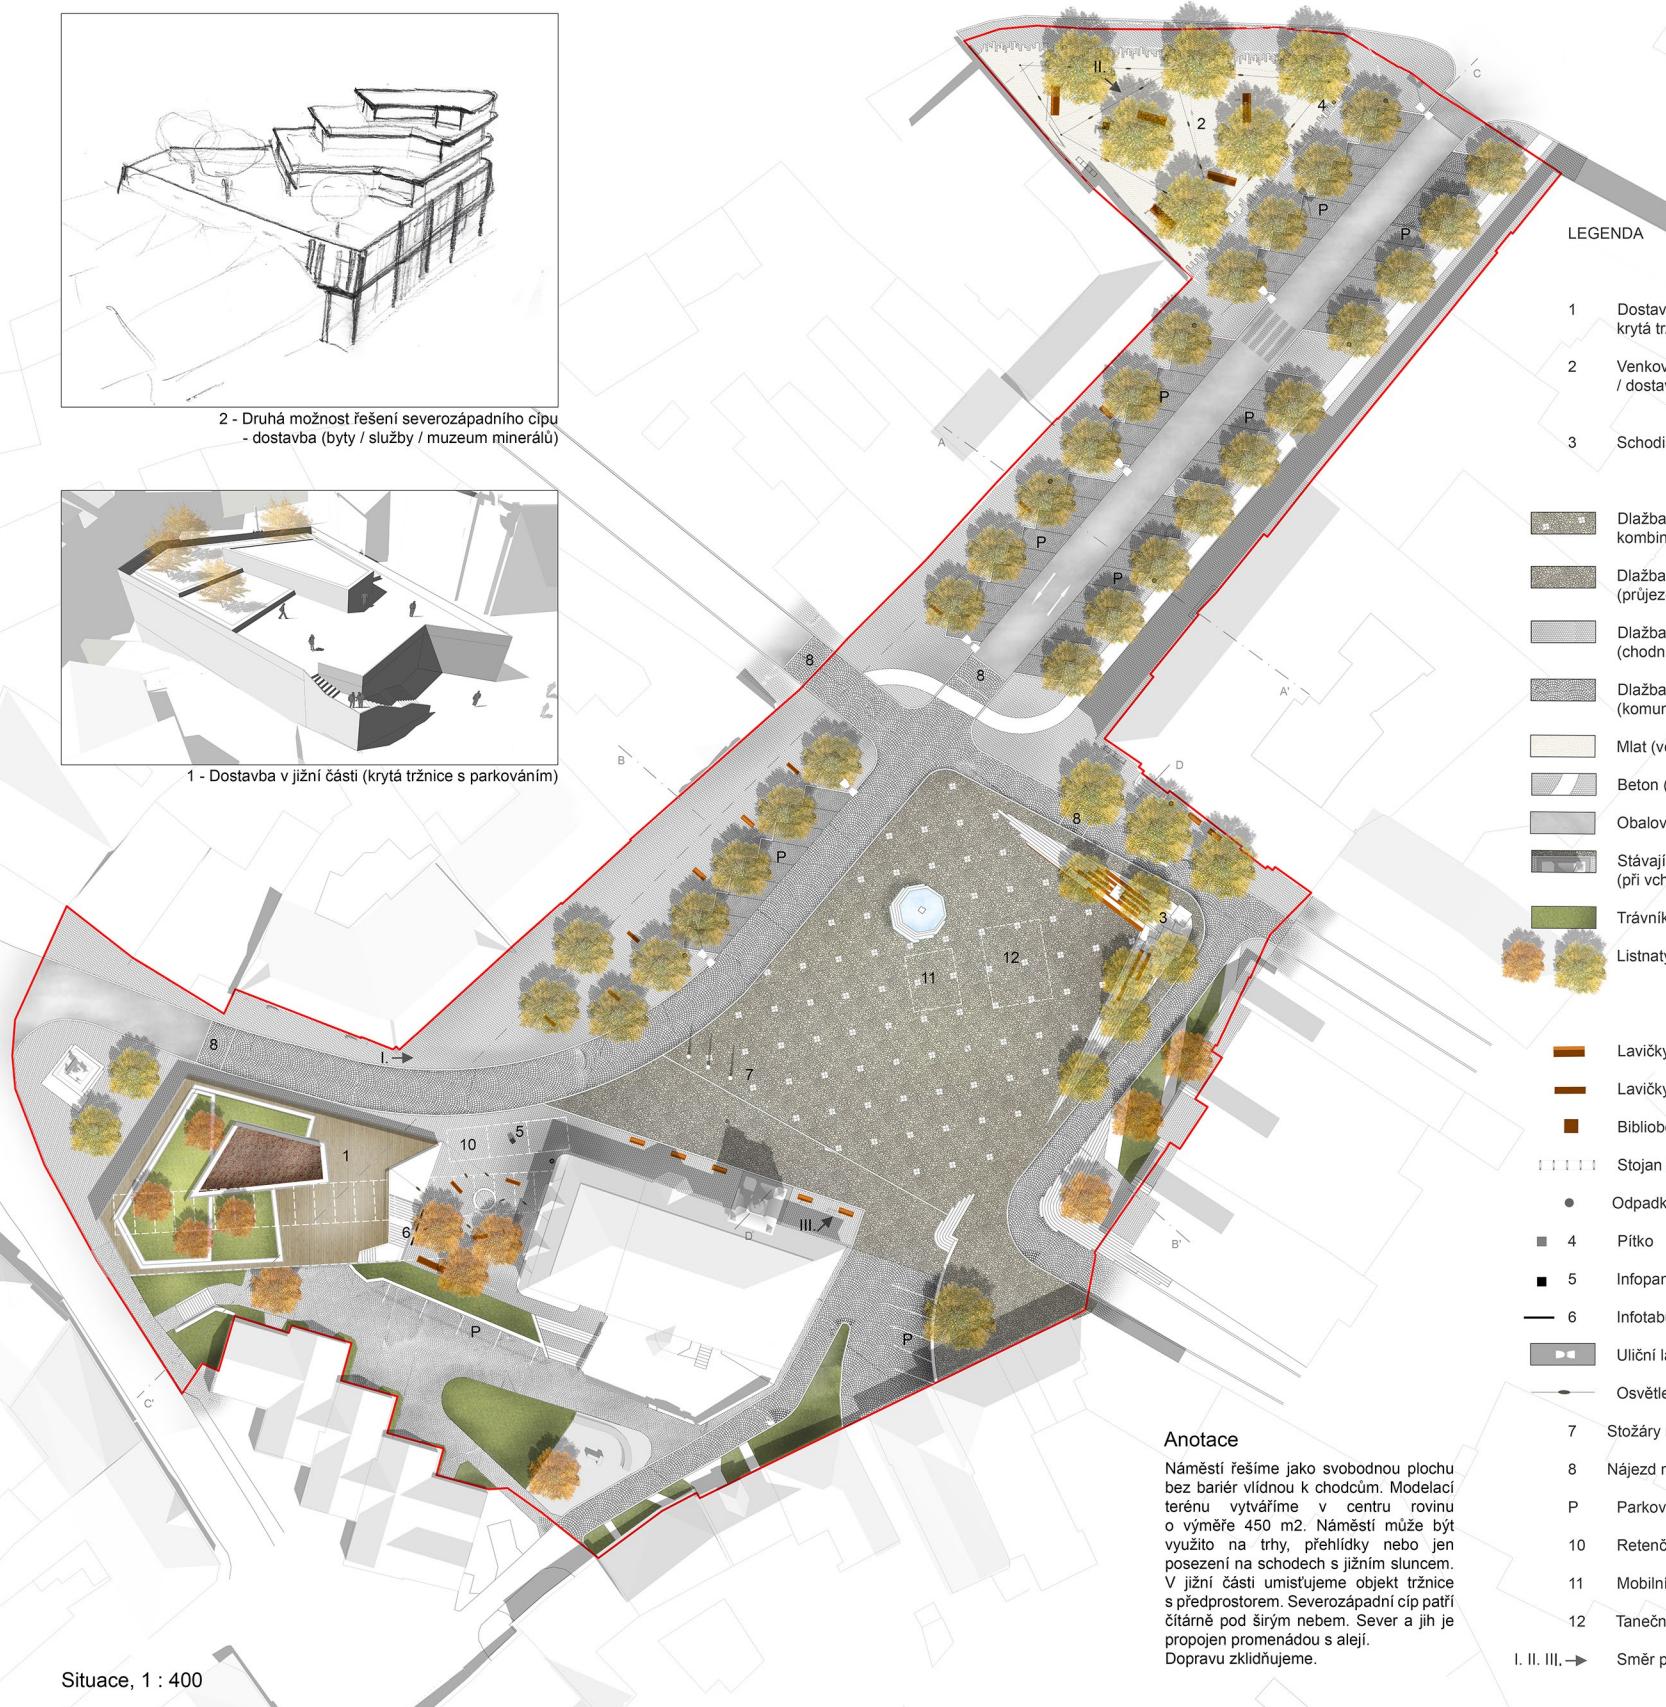

Situace, 1 : 400

Anotace

Náměstí fešíme jako svobodnou plochu bez bariér vlivnou k chodcům. Modelaci terénu vytváříme v centru rovinu o výměře 450 m². Náměstí může být využito na trhy, přehlídky nebo jen posezení na schodech s jižním sluncem. V jižní části umisťujeme objekt tržnice s předprostředem. Severozápadní cíp patří čítárně pod šířím nebe. Sever a jih je propojen promenádou s alejí. Dopravu zklidňujeme.

I. II. III. → Směr perspektivních pohledů




Dlažba žulová - odsek, šedá a okr, kombinace s deskami ze světlé žuly (hlavní pobytový prostor)
Dlažba žulová - odsek, šedá a okr (průjezdny prostor před radnicí)
Dlažba žulová - šedá kostka 6x6 cm, kladení do rádku (chodníky, pochůzí prostor před radnicí)



Dlažba žulová – šedá kostka 12x12 cm, kladení do vějíře (komunikace pro motorová vozidla, parkování)
Mlat (venkovní „čítárna“)
Beton (cyklostezka, schodiště, cesty ke stodolám)

Obalované kamenivo
Stávající dlažba připomenutá v reliktu (při vchodu do radnice)

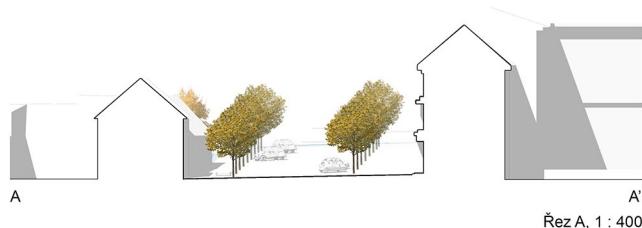


Řez A, 1 : 400



Řez B, 1 : 400




C

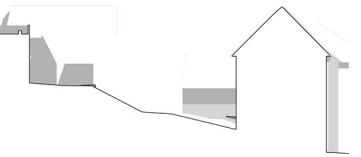

Řez C, 1 : 400

Původní terén
Navržený terén

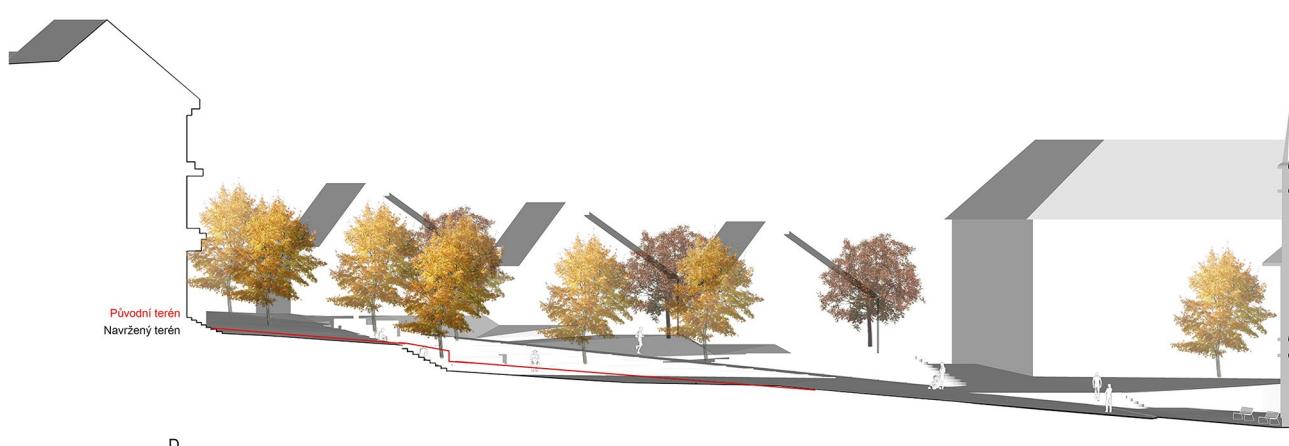

Řez D, 1 : 200



Schodiště s posezením