


SITUACE 1:500

- stávající strom / keř
- nový listnatý strom
- nový jehličnatý strom
- lampa veřejného osvětlení
- mobiliární nábytek (židle, stoly, lehátka...)
- mobiliární slunečníky
- pevné dřevěné lavičky (s opěradlem i bez)

1. autobusová zastávka s přístřeškem
2. nový pavilón (havrána, trávník, světlákov...) s veřejnými toaletami
3. vodní prvek na konci Sváteční cesty a prodloužené aleje (vodní míha)
4. uvolnění prostoru okolo Hranického kamene, zvýraznění pomocí dlažby, nová informační cedule
5. posezení u poloka, dřevěné schody k vodě, náspavy ve vodě
6. zahradní restaurace / podkova
7. umělecké dílo (sluneční hodiny)
8. pilka s pítou vodou ve směru veřejného prostoru
9. konjoviny a popelce na třídní odpas
10. parkoviště u domova seniorů (38 stání)
11. parkoviště u lékárny (7 stání)
12. parkoviště u obchodu pro krátkodobé stání (7 stání)
13. parkoviště u obchodu (15 stání)
14. parkoviště u cukrárny (9 stání)
15. napojení na stávající alej Sváteční cesty výsazím nového stromotadi

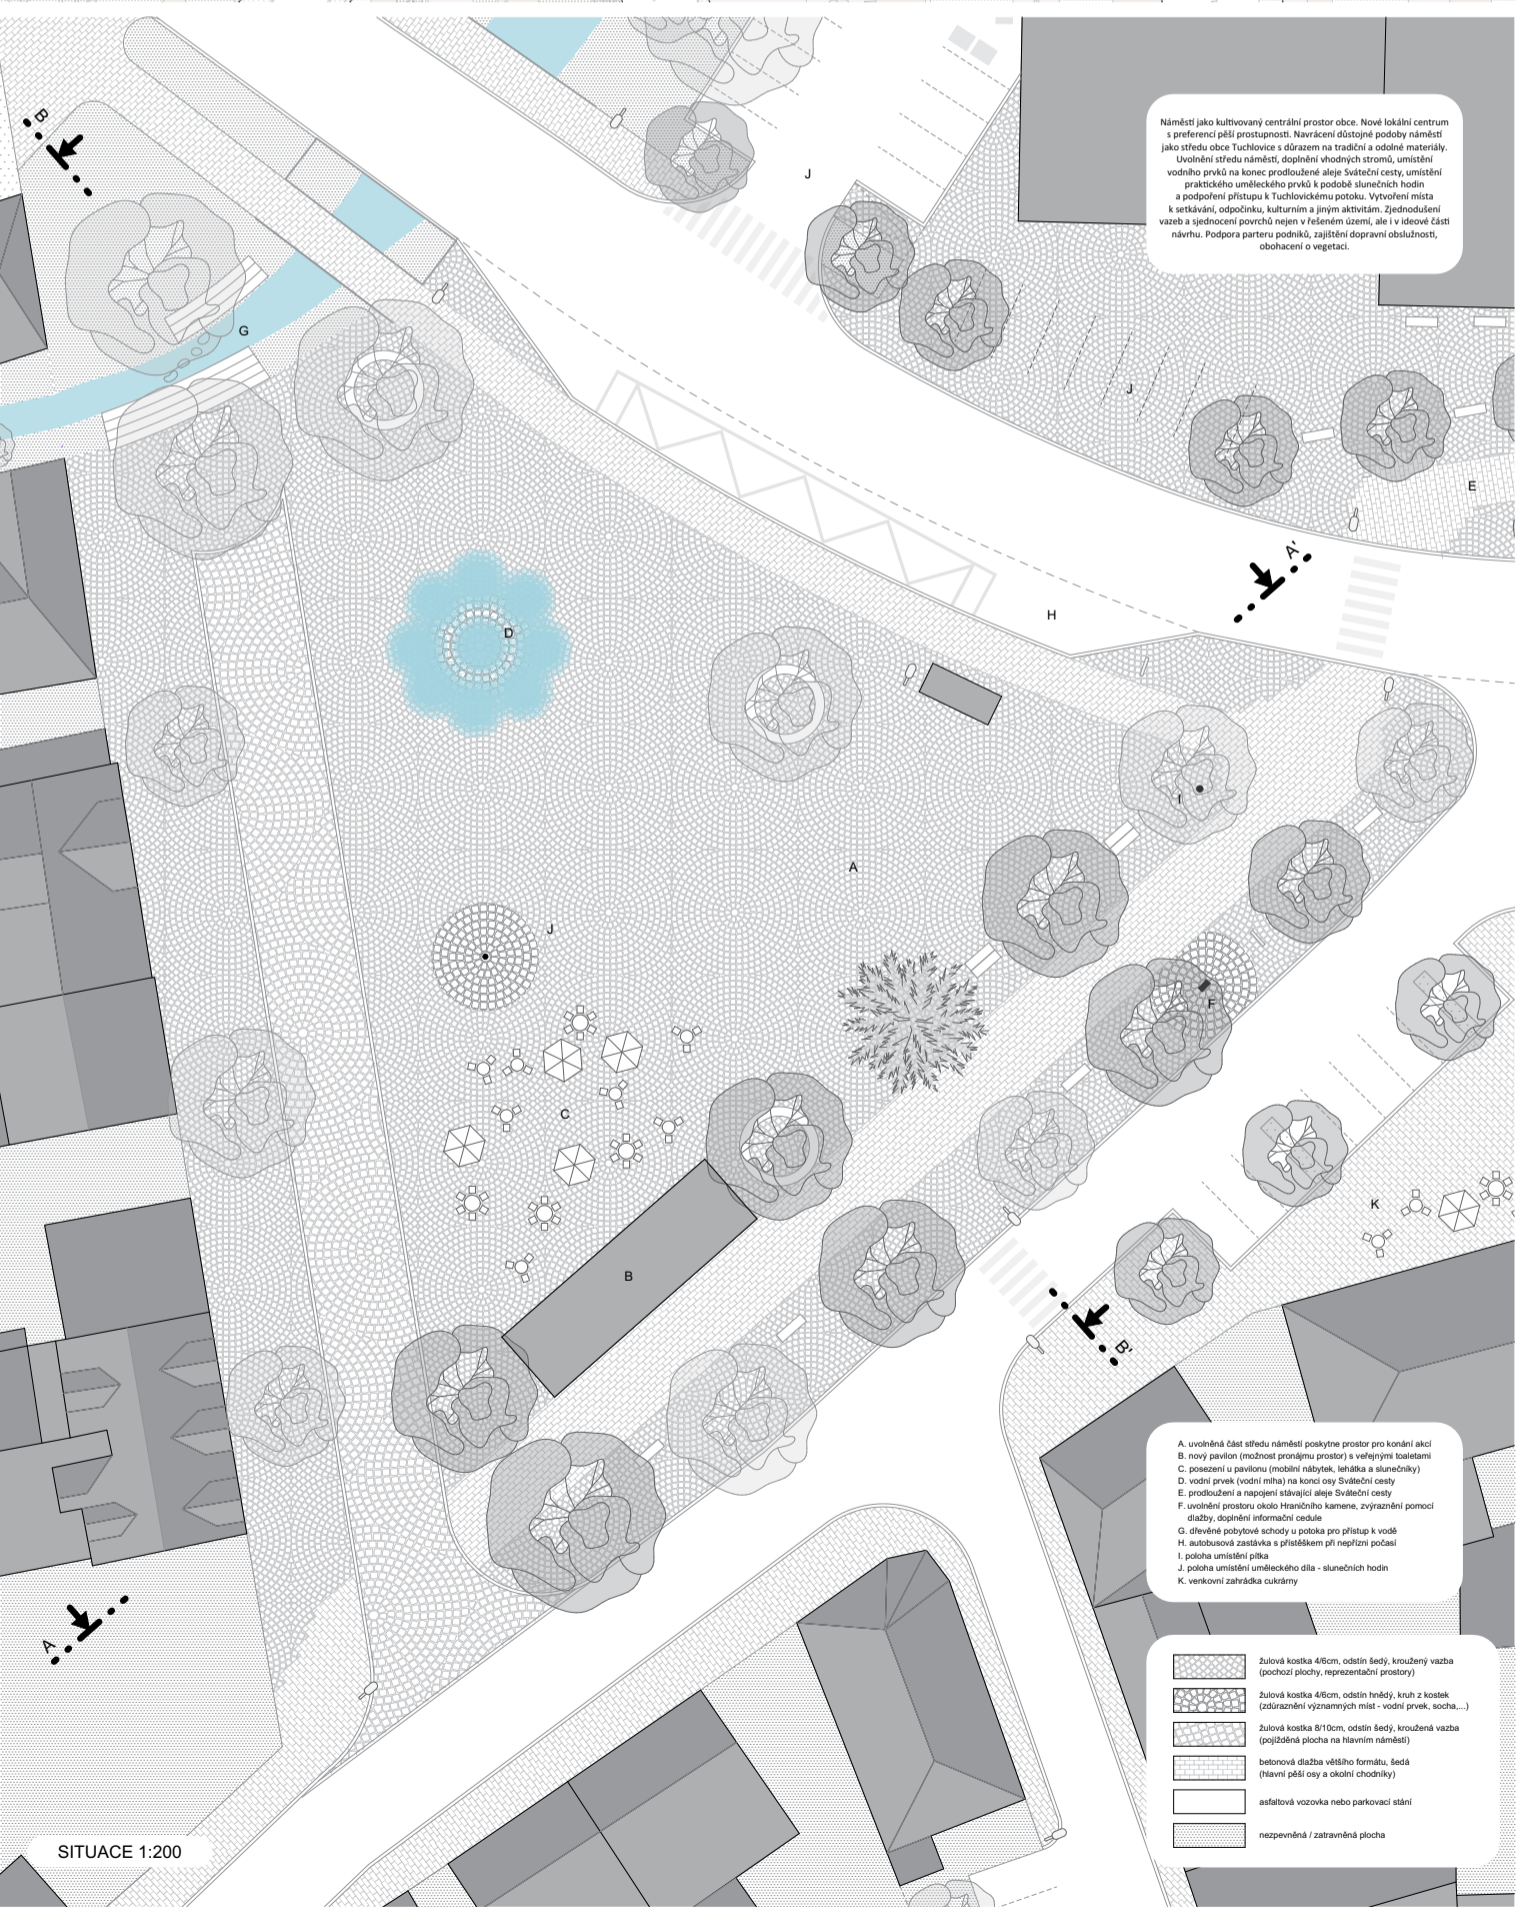

Náměstí jako kulturovaný centrální prostor obce. Nové lokální centrum s preferencí péči o prostupnost. Navracení důstojné podoby náměstí jako středu obce Tachlovice s důrazem na tradiční a odolné materiály. Uvolnění středu náměstí, doplnění vhodných stromů, umístění vodního prvku na konec prodloužené aleje Sváteční cesty, umístění praktického uměleckého prvku k podobě slunečních hodin a podporejší přístup k Tachlovickému potoku. Vytvoření místa k setkávání, odpočinku, kulturním a jiným aktivitám. Zjednodušení vzhledu a sjednocení povrchů nejen v řešeném území, ale i v ideové části návahy. Podpora partnerů podniků, zajištění dopravní obslužnosti, obnovení o vegetaci.

- A. uvolnění část středu náměstí poskytne prostor pro konání akcí
- B. nový pavilón (možnost pronájmu prostor) s veřejnými toaletami
- C. posezení u pavilónu (mobiliární nábytek, lehátka a slunečníky)
- D. vodní prvek (vodní míha) na konci ovy Sváteční cesty
- E. prodloužení a napojení stávající aleje Sváteční cesty
- F. uvolnění prostoru okolo Hranického kamene, zvýraznění pomocí dlažby, doplnění informační cedule
- G. dřevěné pobytové schody u poloka pro přístup k vodě
- H. autobusová zastávka s přístřeškem při nepřítzi počasí
- I. poloha umístění pilka
- J. poloha umístění uměleckého díla - slunečních hodin
- K. verkovní zahradní cukrárny

- žulová kostka 4/6cm, odstín šedý, kroužková vazba (pochodní plochy, reprezentativní prostory)
- žulová kostka 4/6cm, odstín hnědý, kruh z kostek (zdůraznění významných míst - vodní prvek, socha...)
- žulová kostka 8/10cm, odstín šedý, kroužková vazba (pojizdná plocha na hlavní náměstí)
- betonová dlažba většího formátu, šedá (hlavní pěší ovy a okolní chodchky)
- asfaltová vozovka nebo parkovací stání
- nepevná / zatravněná plocha

SITUACE 1:200



VIJÁDRĚNÍ KONCEPTU

1. respektování a prodloužení aleje Sváteční cesty
2. zdůraznění konce Sváteční cesty, koncept kruhu, umístění vodního prvku
3. uzavření kruhu okolo vodního prvku slunečními hodinami
4. podporejší přístup k potoku
5. volné napojení na koncept aleje, zlepšení péči o prostupnost
6. uvolnění prostoru okolo Hranického kamene, vytvoření důstojného prostředí



SCHÉMA DOPRAVY

- zpevněný prostor výhradně pro pěší
- přechod pro chodce
- přibližná poloha umístění cyklostojanu
- přiležová komunikace k objektům na náměstí a pro zásobování (zvýšení úsek)
- zvláštní zastávka autobusu (s přístřeškem)
- parkovací stání (v řešeném území 78 míst)
- vjezdy do objektů (respektování všech stávajících)



SCHÉMA OSVĚTLNÍ

- veřejné osvětlení (lamps stávající i doplněné nové v centrálním prostoru)
- pozemní nasvětlení zdůrazňující ukončení Sváteční cesty a aleje, nasvětlení vodního prvku
- pozemní nasvětlení lavice okolo stromu

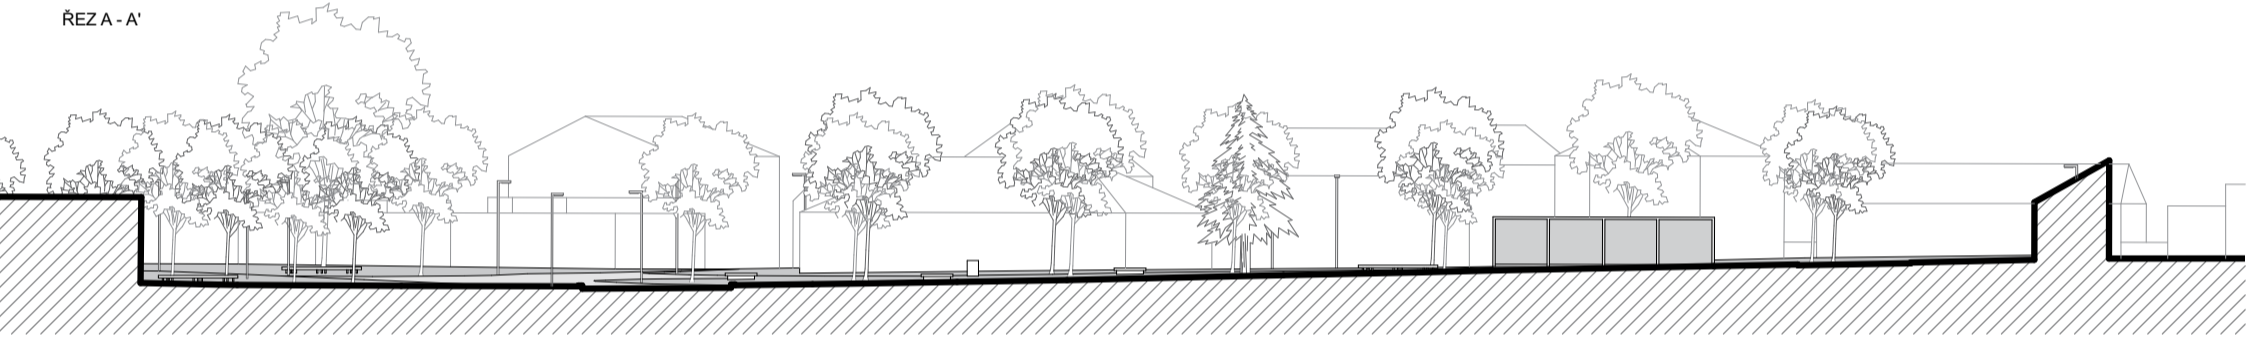


SCHÉMA ZELENĚ NAKLÁDÁNÍ S DEŠŤ. VODOU

- A. javor mčec Acer platanoides (aleje, doplnění stromotadi)
- B. jeřáb japonský Styphnolobum japonicum
- C. smrk ztepilý Picea abies (vánoční strom)
- D. lípa malolistá Tilia cordata (solitár)
- použití zatravněvací dlažba na vybraných místech parkovacích stání
- výkopová jáma se strukturálním substrátem
- přibližná poloha akumulací nádrže
- pilka s pítou vodou
- vodní prvek: vodní míha



ŘEZA - A'



ŘEZ B - B'

