




Revitalizace náměstí Tuchačovice

Z rozříznutých a dopravně rozdelených střípků skládáme celistvý obraz nového náměstí - příjemného, praktického a propojeného prostoru se světočným charakterem a atmosférou. Podstatný je pění pohyb po centru města, vazby náměstí s kostelem a parkem, dostatek stinných ploch a kvalitní mobilizát. Domům na náměstí vyčleňujeme důstojný předprostor. Udržitelnost návrhu spočívá v jeho trvanlivosti, použití odolných materiálů a v promyšlené práci s postupně dorůstajícími stromy.

Podtrhujeme atmosféru malého města.

Plochy ideové části návrhu psychologicky i fyzicky připojujeme k základnímu trojúhelníku náměstí; je důležité nad nimi přemýšlet společně. Vytváříme nové přechody přes Karlovarskou silnici a dopravu na ní zklidňujeme. Ulice Ke Stráži je v rámci náměstí srovnána do jedné úrovně s okolními chodníky.

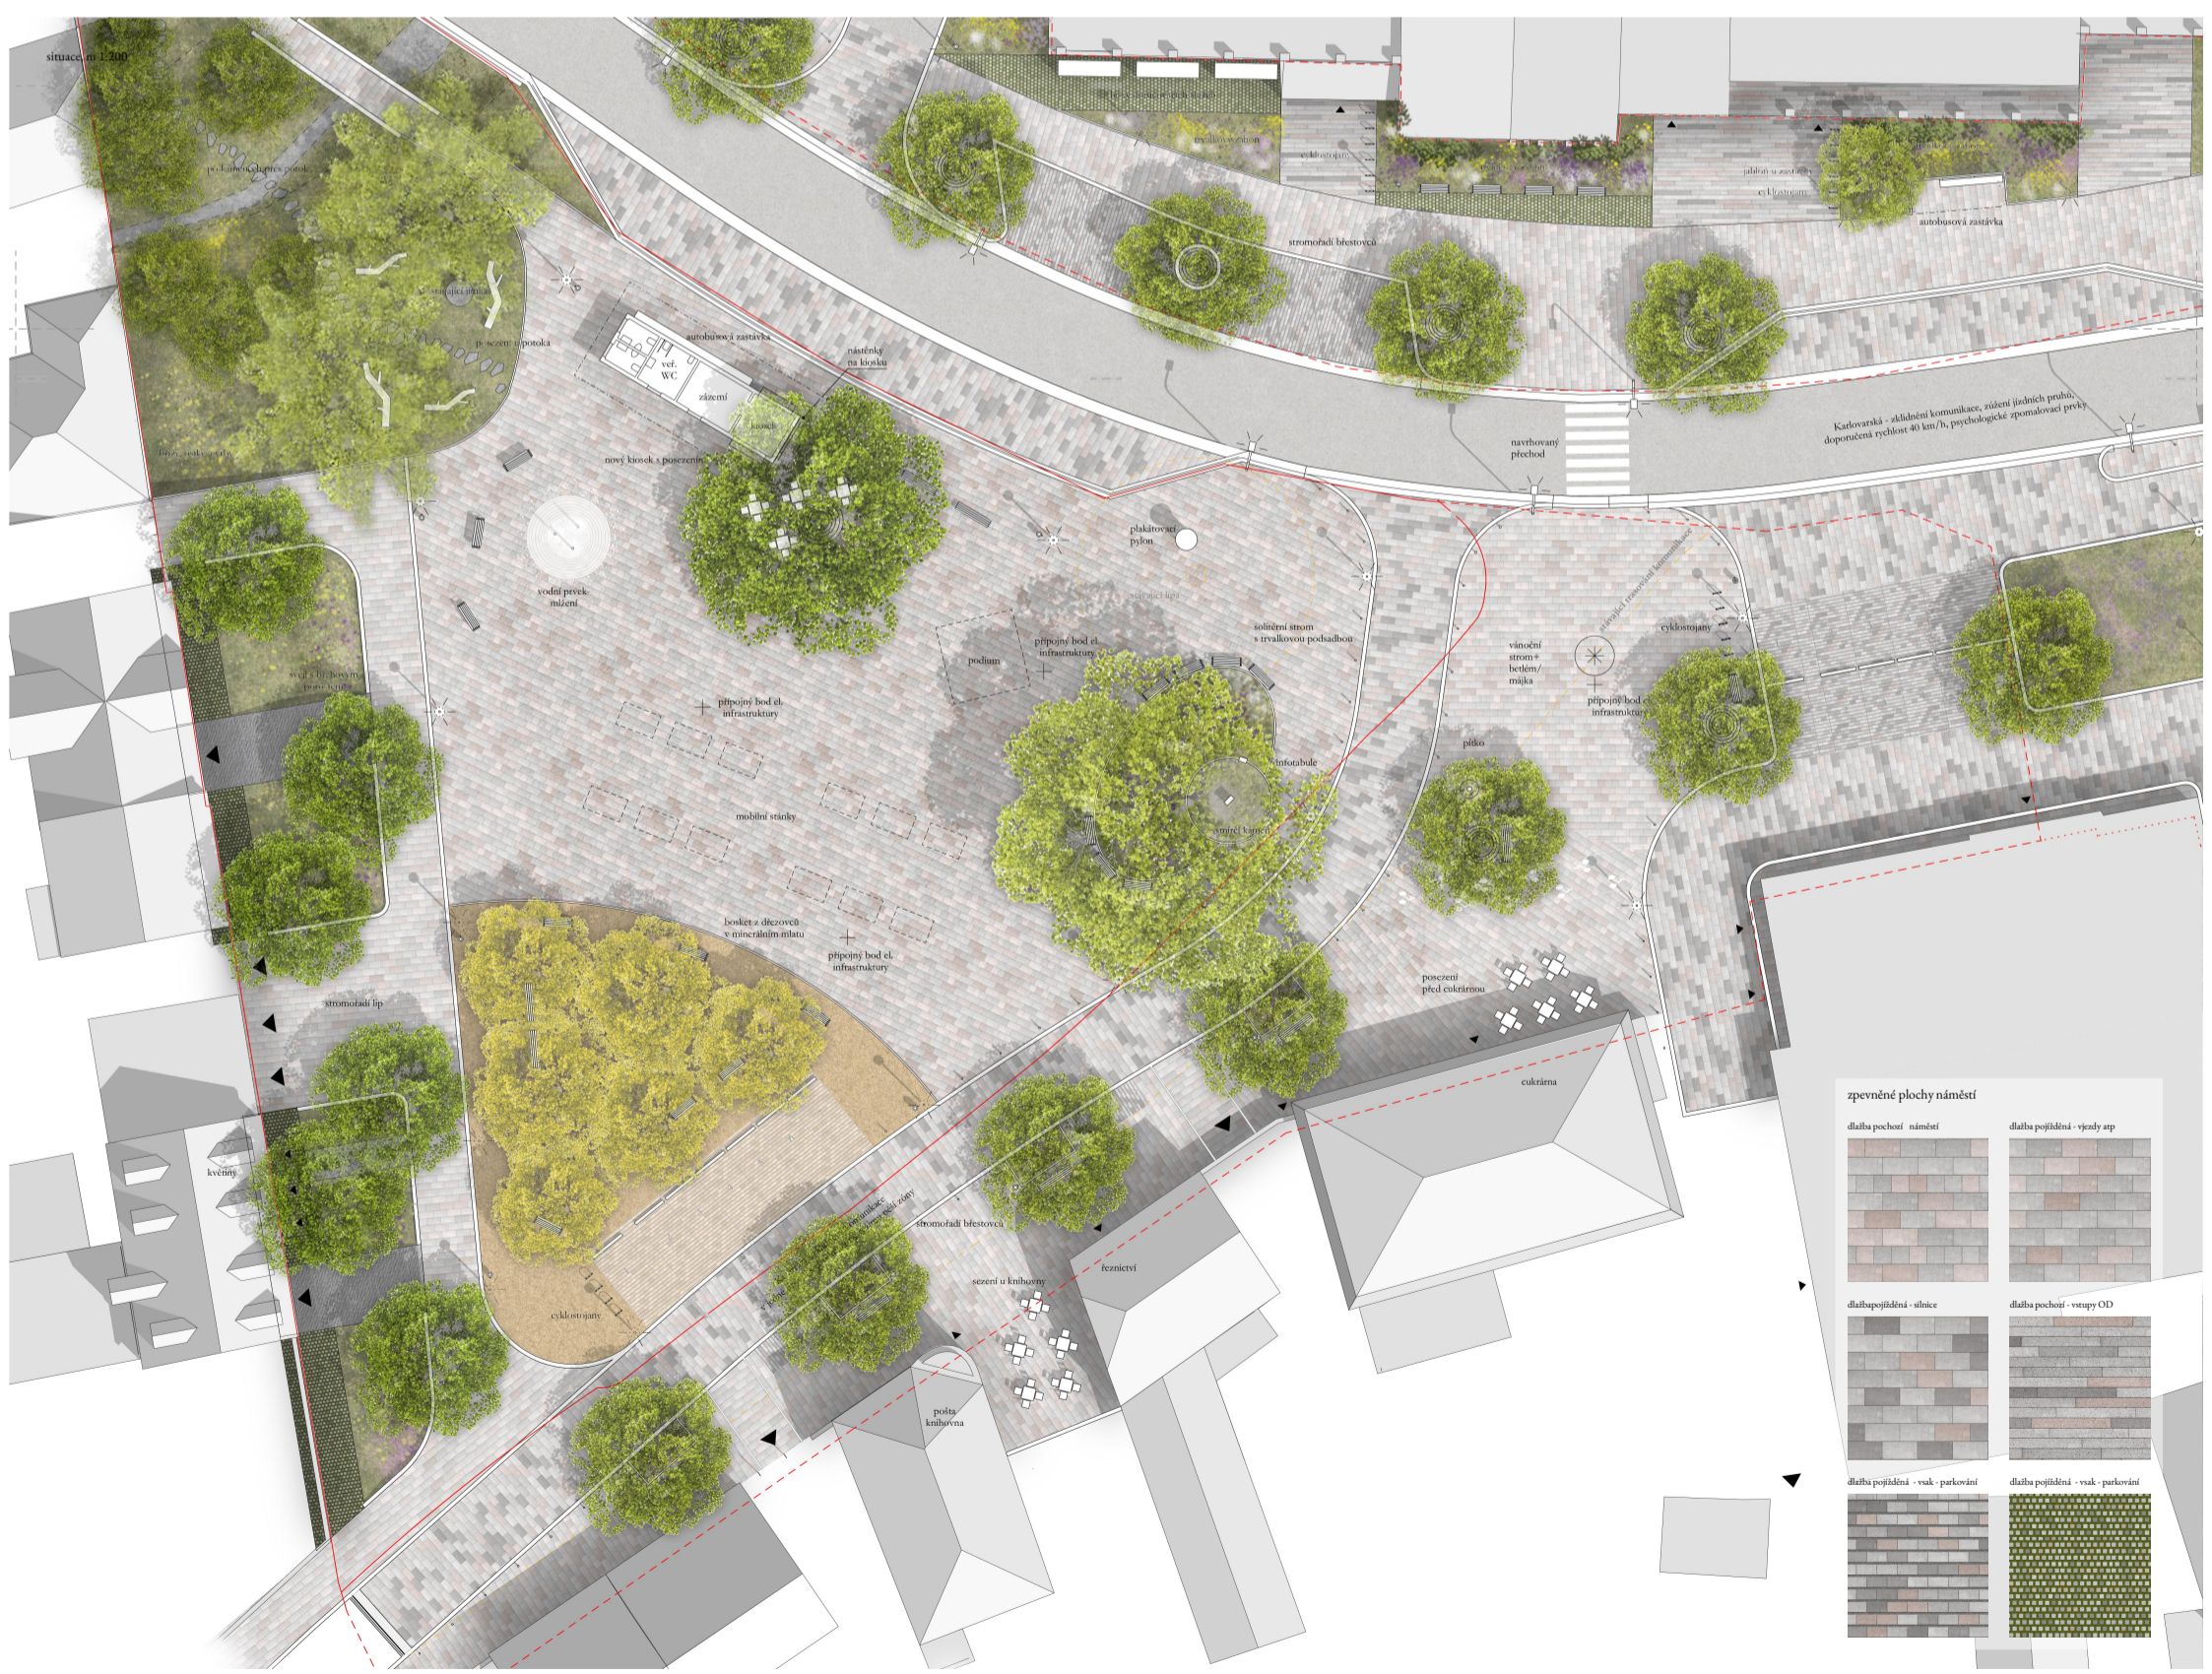

zpevněné plochy náměstí

dlažba pochodí náměstí	dlažba pojízdná - vjezd atp
dlažba pojízdná - silnice	dlažba pochodí - vstupy OD
dlažba pojízdná - vlak - parkování	dlažba pojízdná - vlak - parkování