


Řešení širších vztahů, 1:500

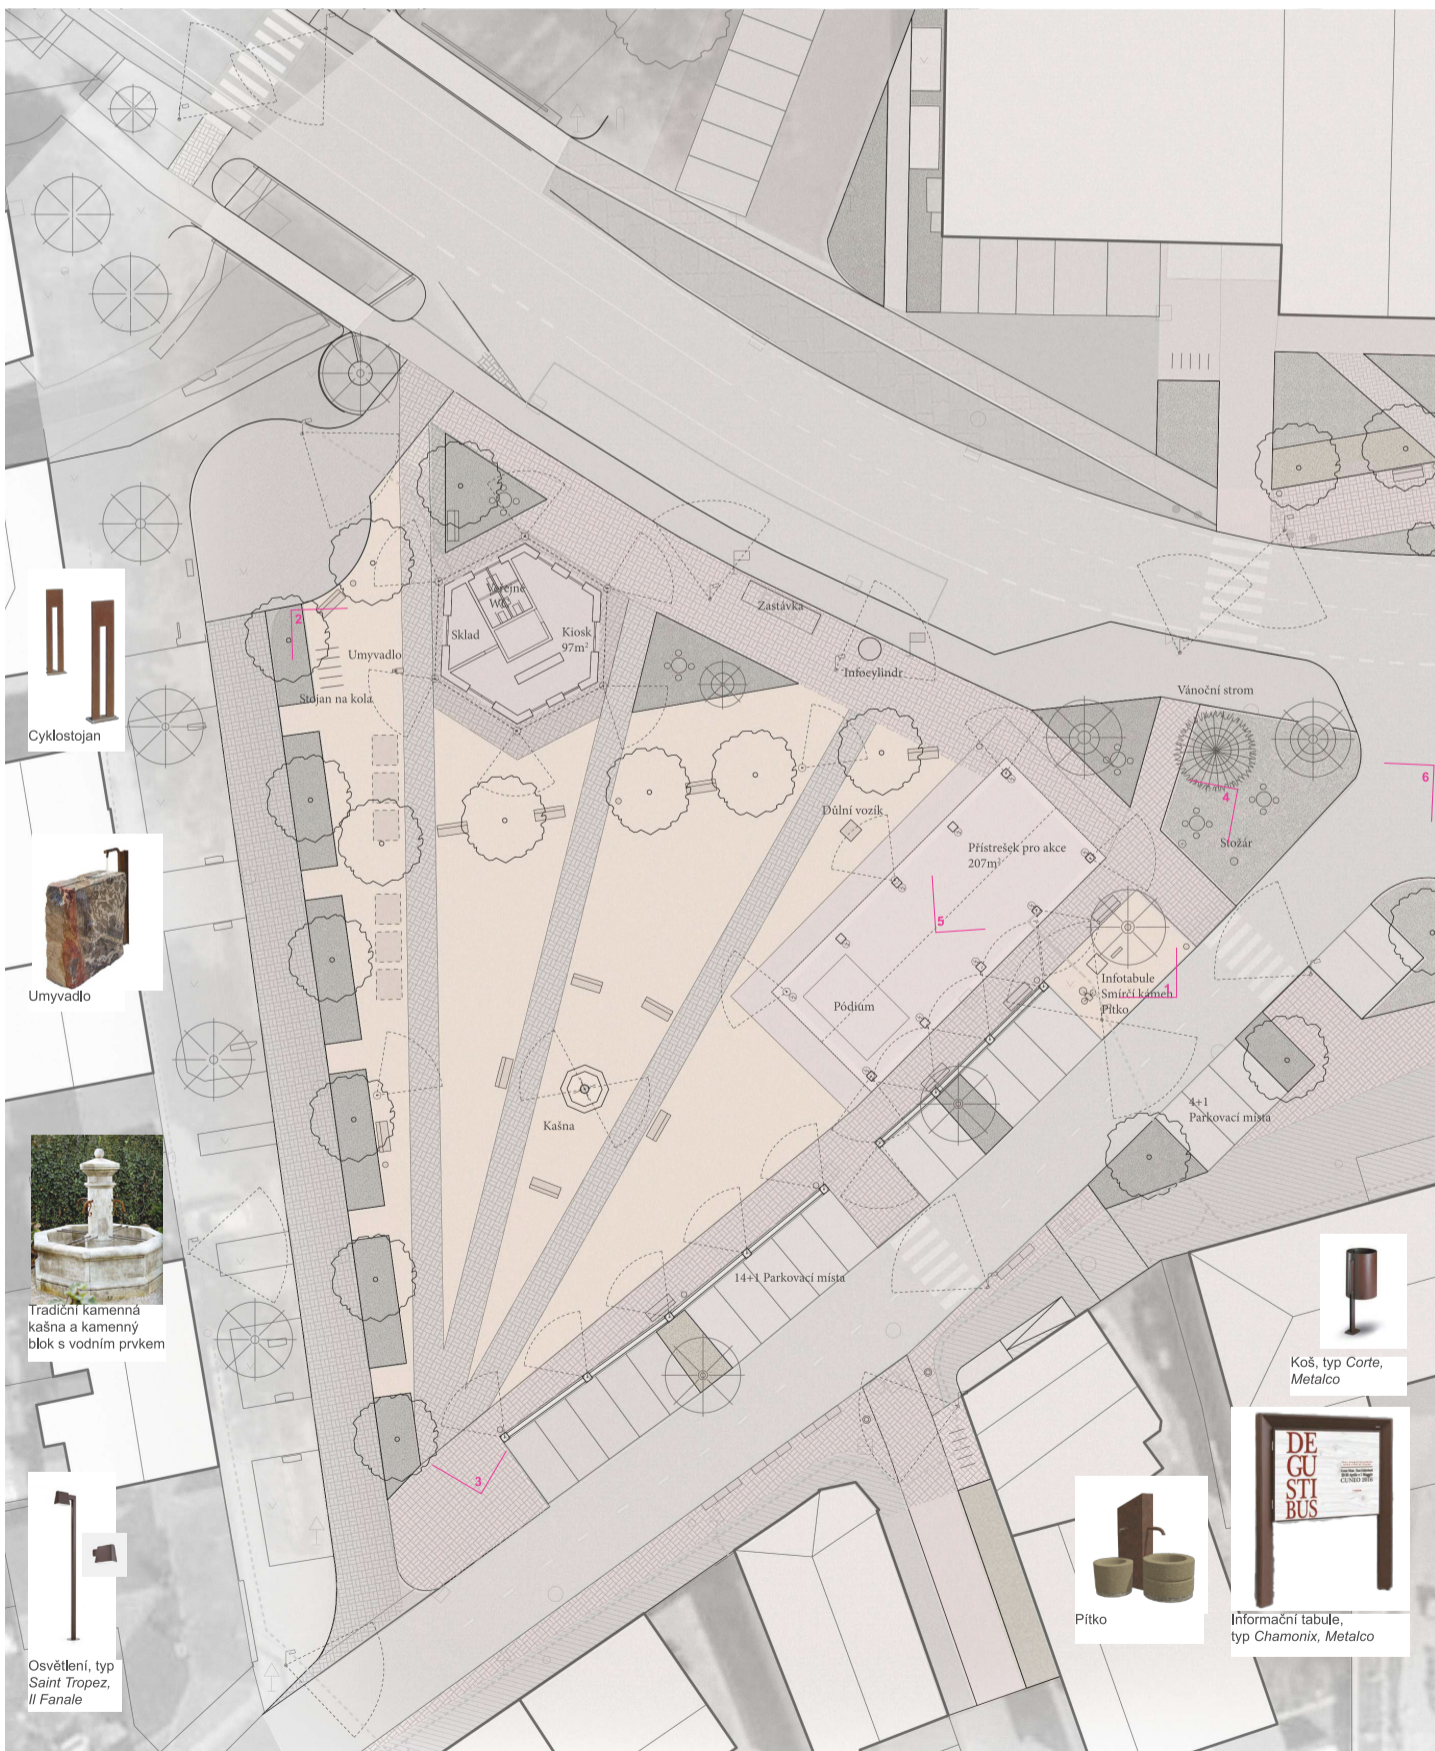

Cyklostan



Umyvadlo



Tradiční kamenná kašna a kamenný blok s vodním prvkem



Osvětlení, typ Saint Tropez, Il Fanale



Pitko



Informační tabule, typ Chamonix, Metalco



Koš, typ Corte, Metalco



Kupředu do minulosti
 Náměstí (návés) jako prostor venkovského charakteru pro přátelské setkávání sousedů, jako za starých časů. Také místo pro pořádání akcí, koncertů, jarmarků... za slunce i deště (pod novou Střechou), tradiční kašna ve středu, stromořadí s lavičkami, květinové záhony na okrajích... Smírčí kámen jako historická stopa náměstí s odpovídajícím prostorem okolo, nový objem kiosku v severozápadní části, dostatek parkování a dobrá dostupnost pěšky i na kole.



Stávající mobiliář, lavičky a odlevané stoly doplněné o nové sedáky odpovídající výšky a stylu (terrazo) navrhujeme podobit údržbě a ponechat na nových umístěních.

Prostor náměstí, M 1:200

