

- 01 \_\_ PŘÍPOJNÝ BOD ELEKTRO
- 02 \_\_ VÁNOČNÍ STROM
- 03 \_\_ BETĚM
- 04 \_\_ PLAKÁTOVACÍ PLOCHA
- 05 \_\_ INFO TABULE - MEZNÍK
- 06 \_\_ HRANIČNÍ MEZNÍK
- 07 \_\_ VODNÍ PRVEK
- 08 \_\_ VEŘEJNÉ OSVĚTLENÍ PARKOVÉ + SLAVNOSTNÍ
- 09 \_\_ LAVIČKA
- 10 \_\_ ODPADKOVÝ KOŠ
- 11 \_\_ STOJAN NA KOLA
- 12 \_\_ INFO SMĚROVÝ UKAZATEL
- 13 \_\_ OBLUŽNÝ OBJEKT | ZASTÁVKA BUS
- 14 \_\_ VEŘEJNÁ WC | SKLAD STÁNKŮ
- 15 \_\_ KIOSEK + PŘEDZAHRADKA
- 16 \_\_ SVĚTEČNÍ CESTA
- 17 \_\_ ZASTÁVKA BUS
- 18 \_\_ KONTEJNERY
- 19 \_\_ PLOCHA PRO STÁNKŮ | TRHY | KULTURA
- 20 \_\_ ZELENÁ STŘECHA
- 21 \_\_ ZATRAVŇOVACÍ DLAŽBA
- 22 \_\_ RETENČNÉ JÍMKA
- 23 \_\_ PARKOVACÍ STANI


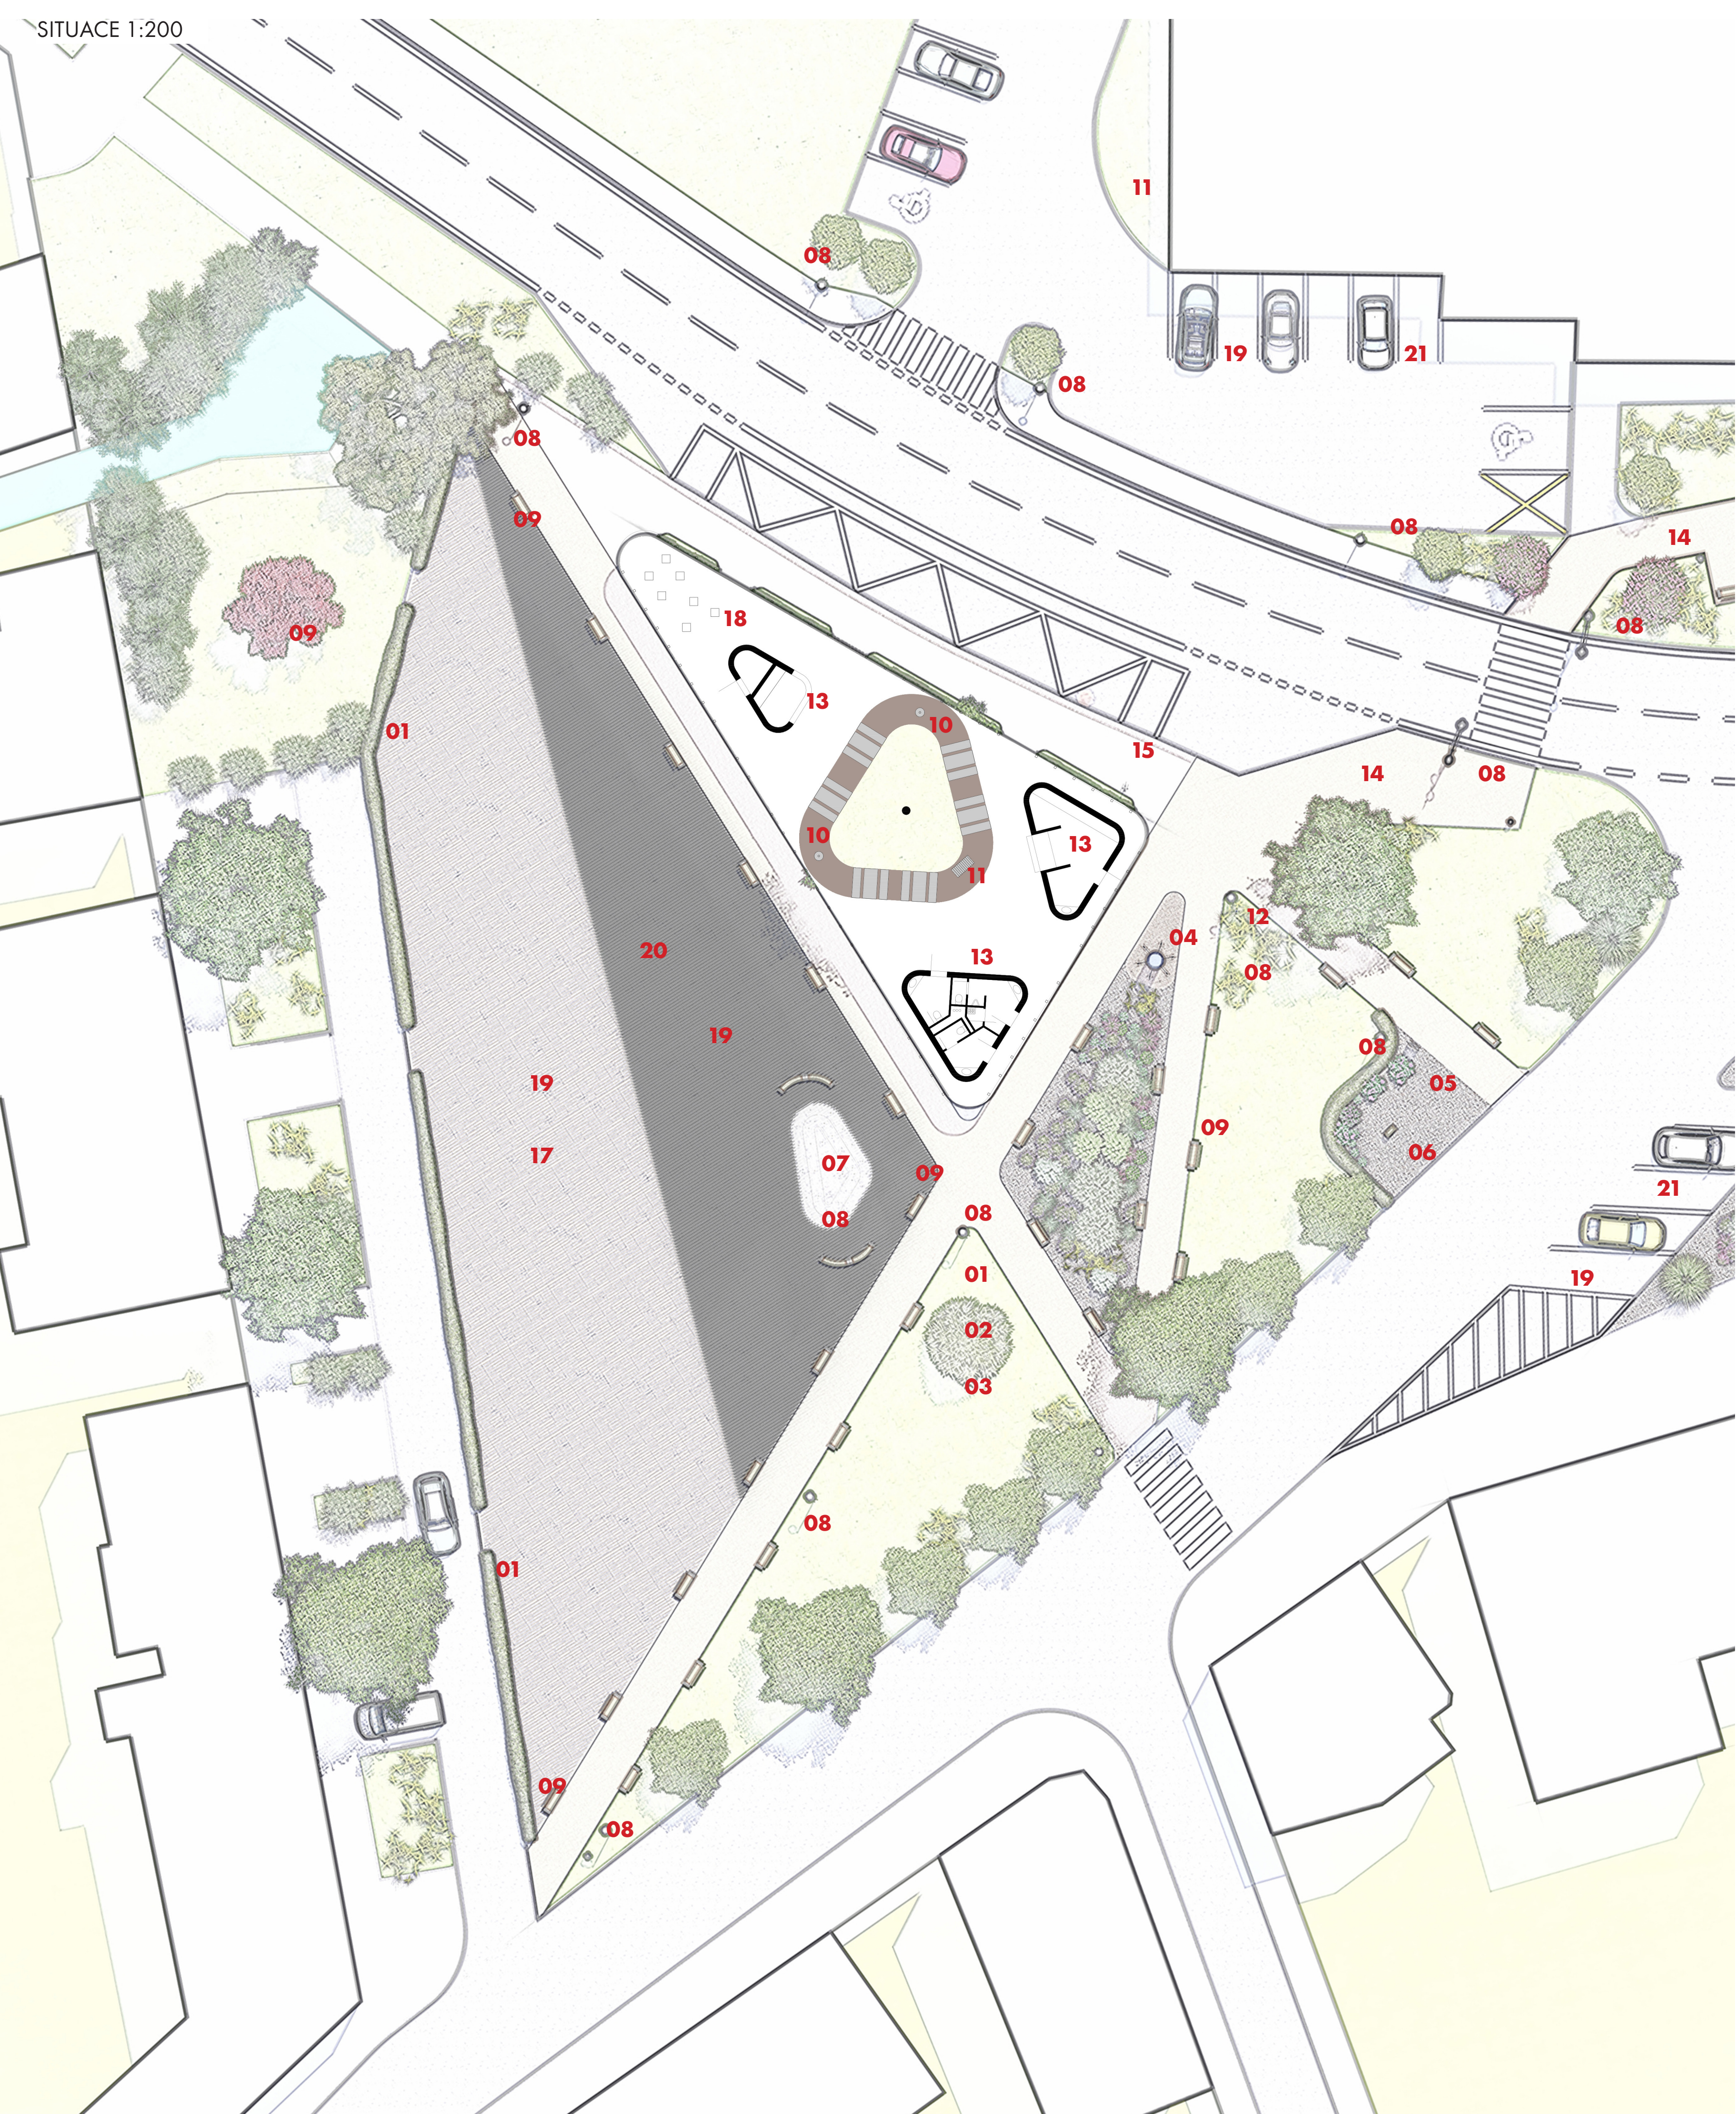


SCHÉMA - DOPRAVA




A\_SMĚR PROVOZU | B\_HLAVNÍ TRASY PRO PĚŠÍ | C\_SVĚTEČNÍ CESTA | D\_PARKOVACÍ STANI

SCHÉMA - MODROZELENÁ INFRASTRUKTURA

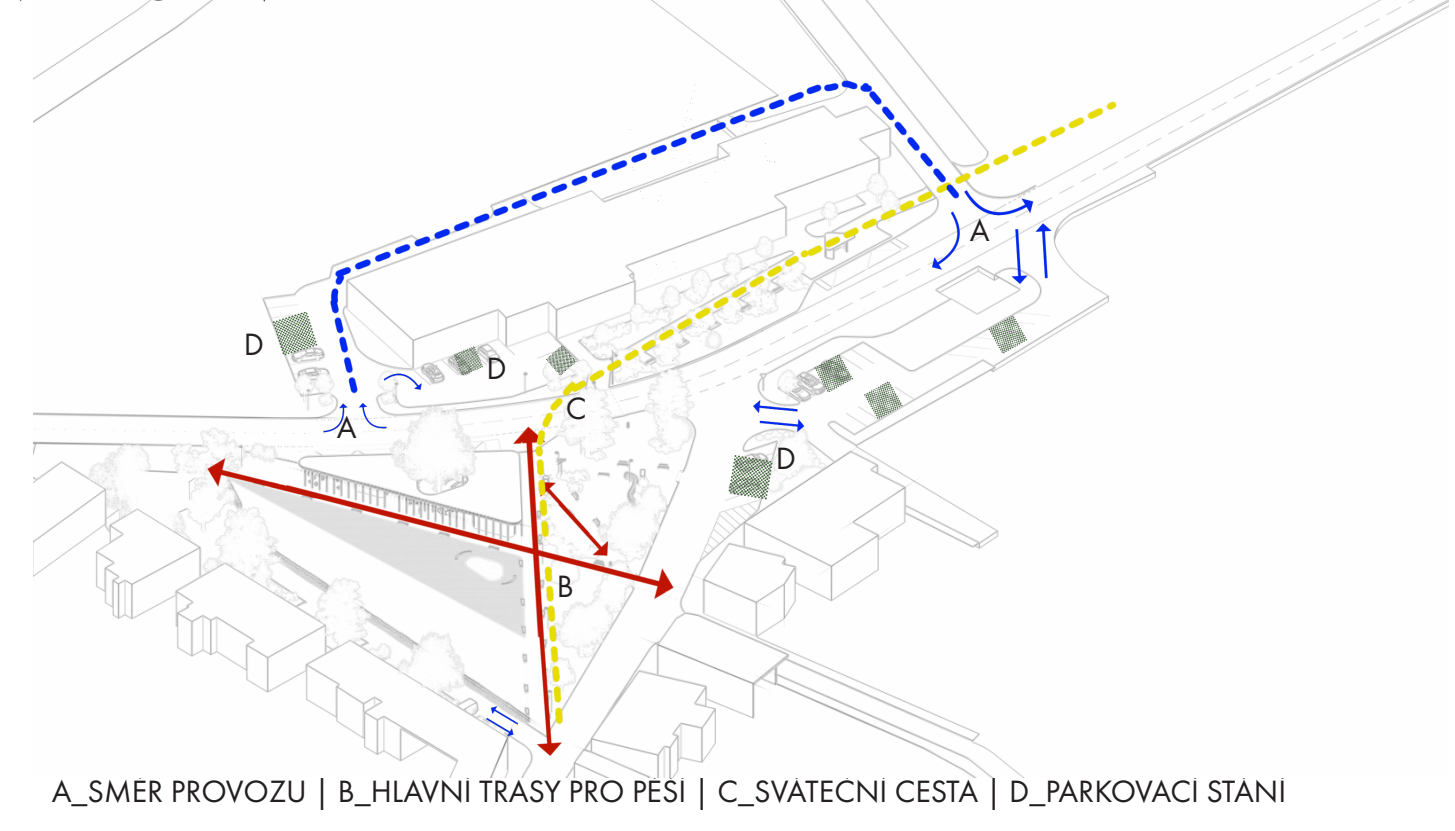

A\_ZELENA STŘECHA | B\_ZATRAVŇOVACÍ DLAŽBA PLOCHY VP | C\_ZATRAVŇOVACÍ DLAŽBA PARKOVACÍ STANI | D\_RETENČNÍ NÁDRŽ | E\_VSAKOVACÍ PLOCHY - ZELENĚ | F\_VSAKOVACÍ PLOCHY - MLAT

SCHÉMA - VARIANTY VYUŽITÍ HLAVNÍ PLOCHY

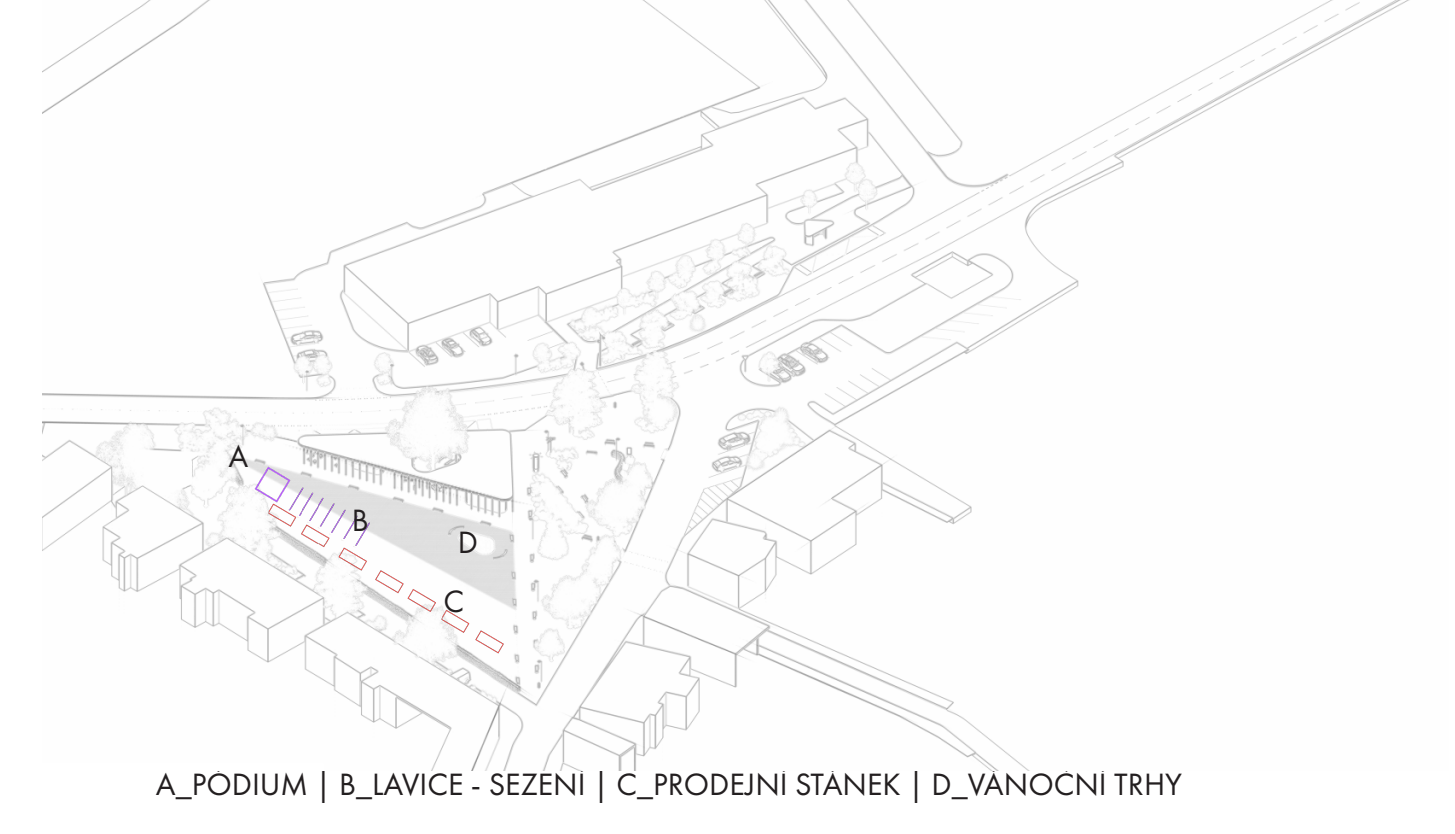

A\_PODIUM | B\_LAVICE - SEZENÍ | C\_PRODEJNÍ STANEK | D\_VÁNOČNÍ TRHY

anotace

Veřejná prostranství tvoří systémovou kostru fyzické struktury urbaní roviny sídla a kvalita této kostry zakládá kvalitu zástavby. Struktura veřejných prostranství je založena na kompozici a hierarchii (prostorové a současně významové). Skrze veřejný prostor poznáváme kulturní hodnoty sídla, charakter jeho společnosti i jednotlivých lidí. Veřejné prostranství je tváří obce, komunikující, zprostředkující vnitřní život navenek, reprezentující. Tyto skutečnosti cílí v uměřené míře reflektovat návrh proměny samotného centra obce Tachlovice.

PROJEKTOVÁ ČÁST

Jednoduché, ale neotřelé, jistým způsobem pro charakter obce signifikantní řešení, reflektující prostorové vztahy a přirozené komunikační trasy se stává dobrým základem pro to, aby přineslo do života místních i návštěvníků nový impuls, podpořilo, akcentovalo historické prvky a souvislosti (hraniční mezník, sváteční cesta od kostela k náměstí) a v důsledku toho vytvořilo nezaměnitelný kultivovaný centrální prostor, který se stane vyhledávaným místem setkávání a prostorem pro kulturu i akce lidových tradic.

IDEOVÁ ČÁST

Na nově rehabilitovaný veřejný prostor vlastního náměstí navazuje logicky prostor přilehlý především v severním a východním směru, který mnoha atributy přispívá k jeho kvalitám z hlediska kontextuálního i provozního. Děje se tak především prostřednictvím prodloužení trasy sváteční cesty od kostela, rozšířením sídelní zeleně, ale i v důsledku toho vyvolanou úpravou dopravy v klidu. Předprostor před obchodním špalíčkem i v ploše pojmenované dnes Náměstí - před cukrárnou tak v navrženém členění a vymezení ploch zeleně a parkování získává novou kvalitu, uměřenost měřítka, komunikuje výrazovými architektonickými prostředky s projektovou plochou hlavní, centrální.