



DETAILNÍ SITUACE NÁMĚSTÍ

Detail řešení etapy 1 - dle strategického plánu rozvoje centra obce

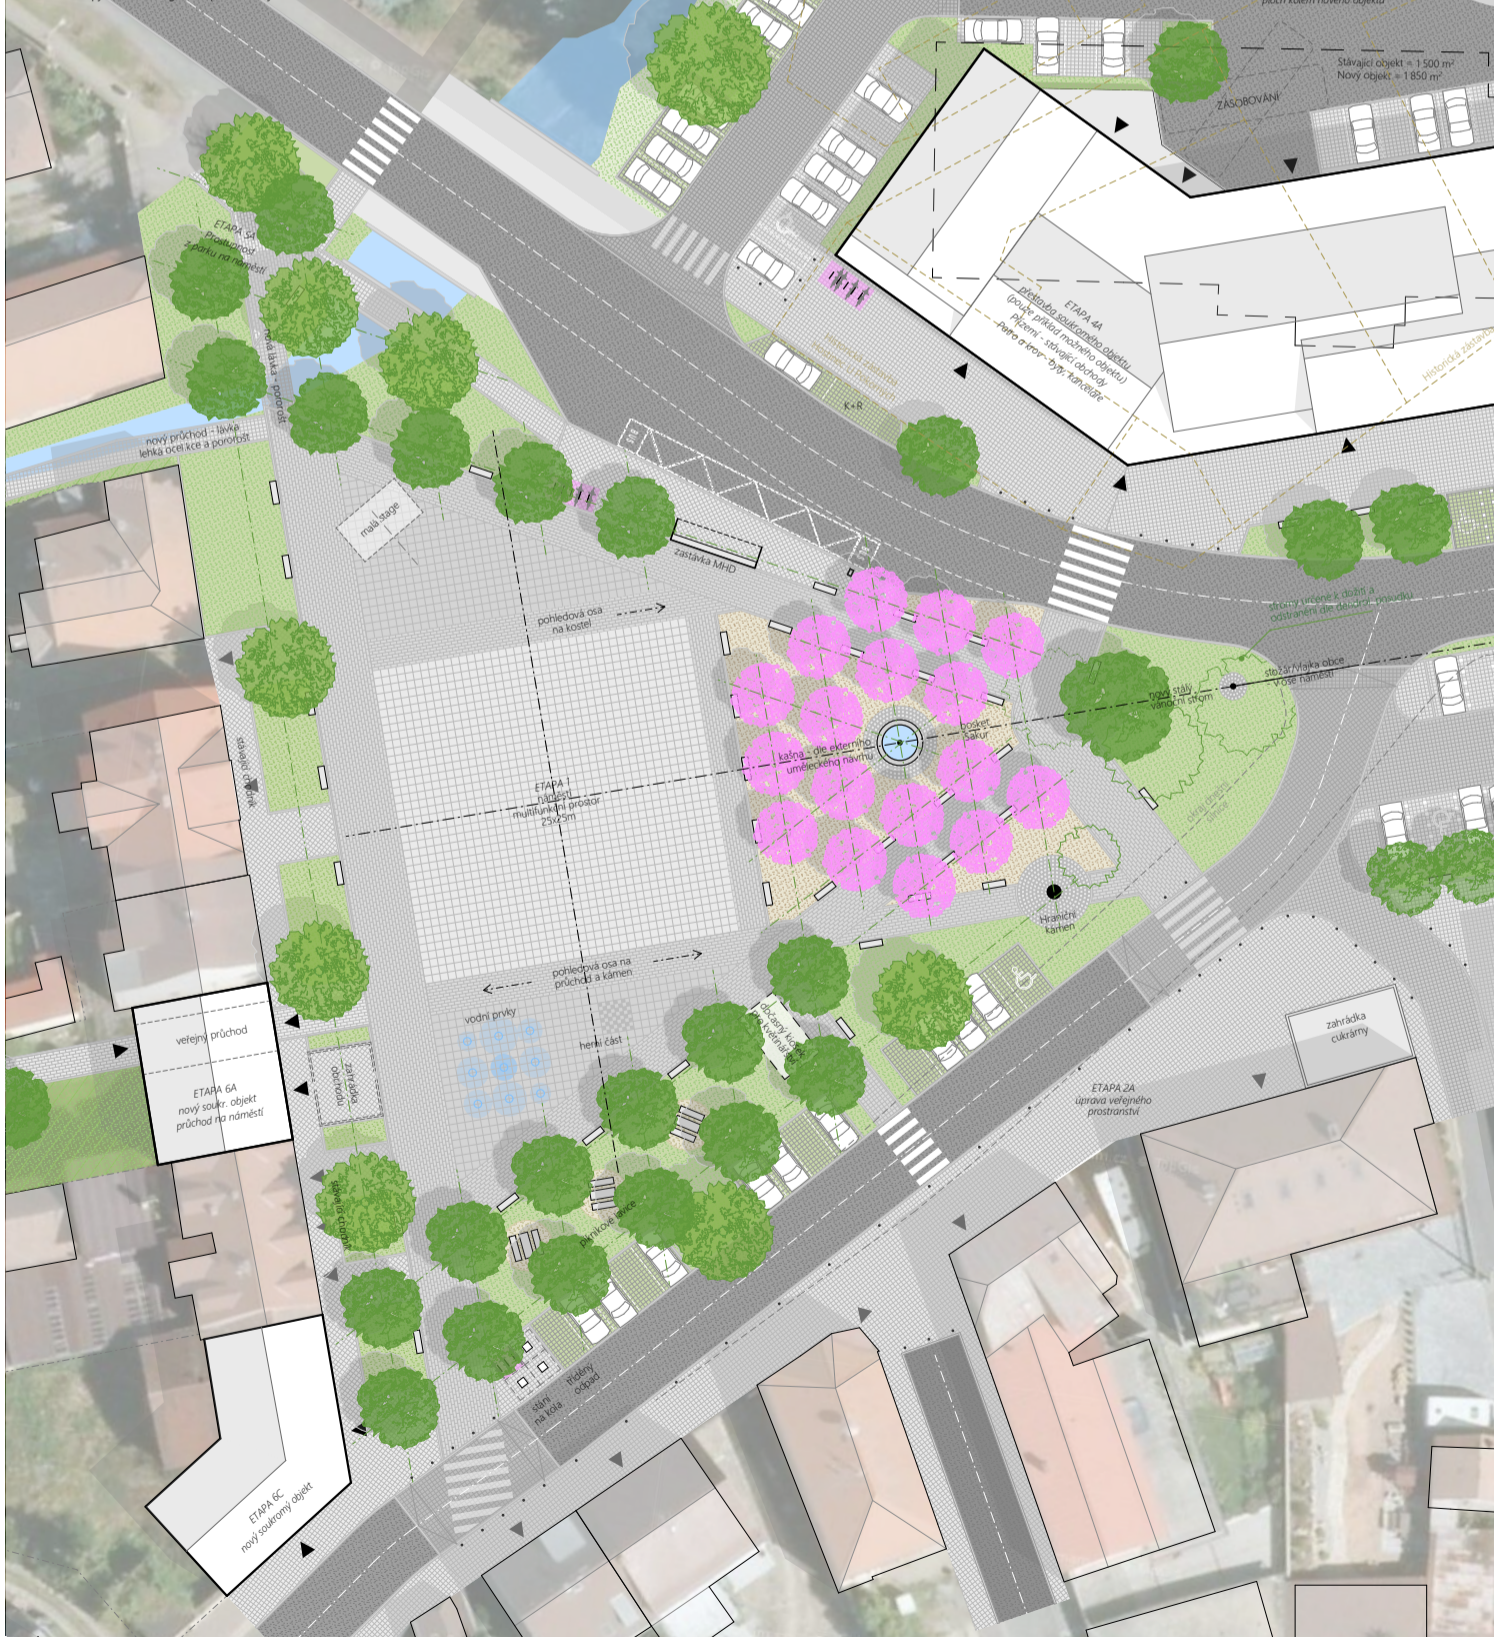

KONCEPT DEFINICE PROSTORU

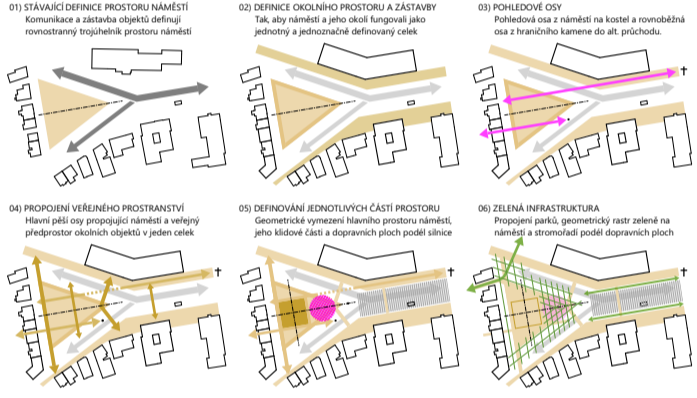

CELKOVÝ KONCEPT PROSTORU




SCHEMA VYUŽITÍ PROSTORU

Využití a funkce jednotlivých částí náměstí



SCHEMA PROVOZU

Běžné využití prostoru - další možnosti na panelu 2

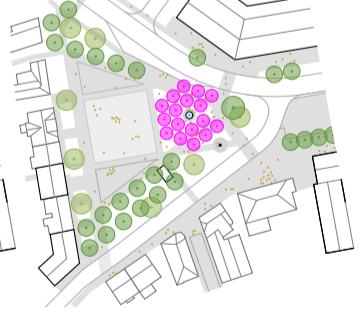

ANOTACE

Zadání je pojaté obsáhleji a navrhuje mimo náměstí i konceptní strategický plán pro systematickou a postupnou proměnu veřejného prostoru v centru Tuchlovice.

Základem je náměstí dle zadání soutěže. Nicméně, aby bylo správně navrženo a navazovalo na budoucí možné úpravy okolí, je třeba nejprve vytvořit celkový koncept = strategický plán a dle něj pak lze navrhnout podrobnější etapu 1 = revitalizaci náměstí. Zvýší jeho atraktivitu je potřeba nejenom stavebními úpravami, ale je žádoucí i více zastavět centrum obce = vyšší koncentrace osob v docházkové vzdálenosti zvýší využití náměstí, obchodu a občanské vybavenosti a sníží potřebu dojíždění do centra. Zahušťovat centrum je po všech stranách udržitelnější.

Stávající tvar náměstí je definován silnicemi a zástavbou. Koncept projektu revitalizace je pak dále tvořen pěšími přístupy a pohledovými osami, jež jsou namířeny na kostel a hraniční kámen, které tak zdůrazňují. Hlavní pěší osy pak směřují ke špičce náměstí, kde se nachází významný strom a pěší přístupy do předprostoru okolních objektů.

NÁMĚSTÍ - popis etapy 1

Cílem je tak celková přeměna centra obce, resp. postupných samostatných etap, jež mají definovat podrobné zadání a požadavky na etapu 1 - náměstí, do kterého jsou dle plánu mj. 2-3 nové přístupy. Dále pak navazující nové objekty, které tvoří pevnější hranu náměstí a další návaznosti na okolní V.P. Navržené řešení umožňuje lepší průchodnost celého území, tedy i lepší sociální kontrolu okrajových míst, vytváří nové přístupy na náměstí a tím i lépe navazuje na jeho okolí.

Návrh tvoří dva hlavní charaktery náměstí související s jeho využitím. Hlavní částí je multifunkční prostor - volná plocha náměstí pro různé akce a aktivní využití. Druhou částí je klidová pobytová zóna s kašnou pod korunami stromů. Okolí náměstí je pak ohraničeno částečně stávající i novou zástavbou a stromy, které mají pozitivní vliv na využití prostoru, jeho ochlazení v horkých měsících, snížení prašnosti a hluku. Navíc přirozeně definují prostor a zvolený druh krásné proměňuje prostředí dle ročního období. Návrh počítá s hospodárným využitím dešťových vod a navrhuje velké množství nezapevněných ploch.

Revitalizace náměstí v Tuchlovicích