




Situace 1:000

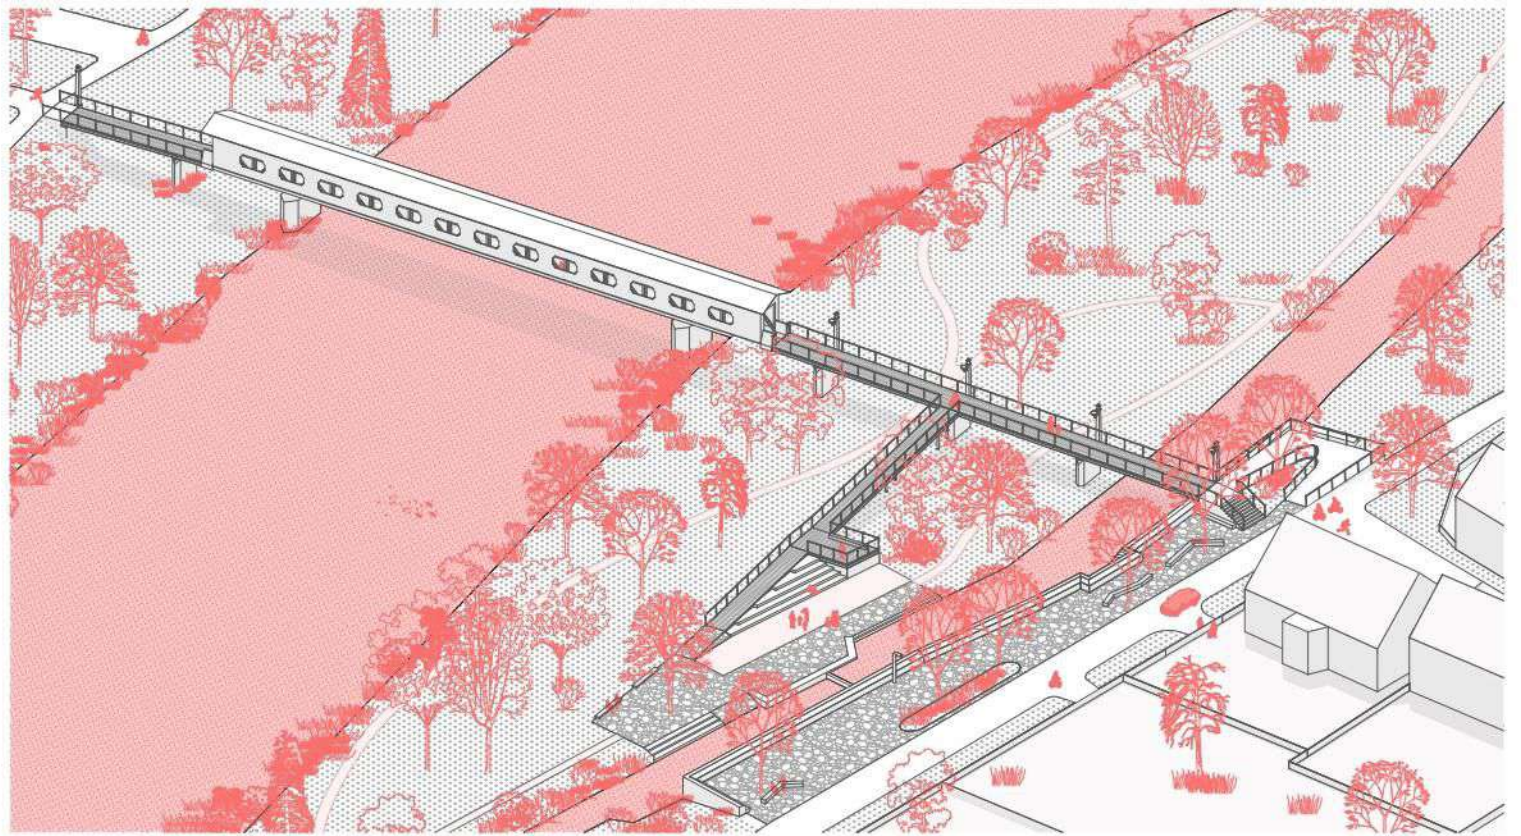


Axonometrie celku

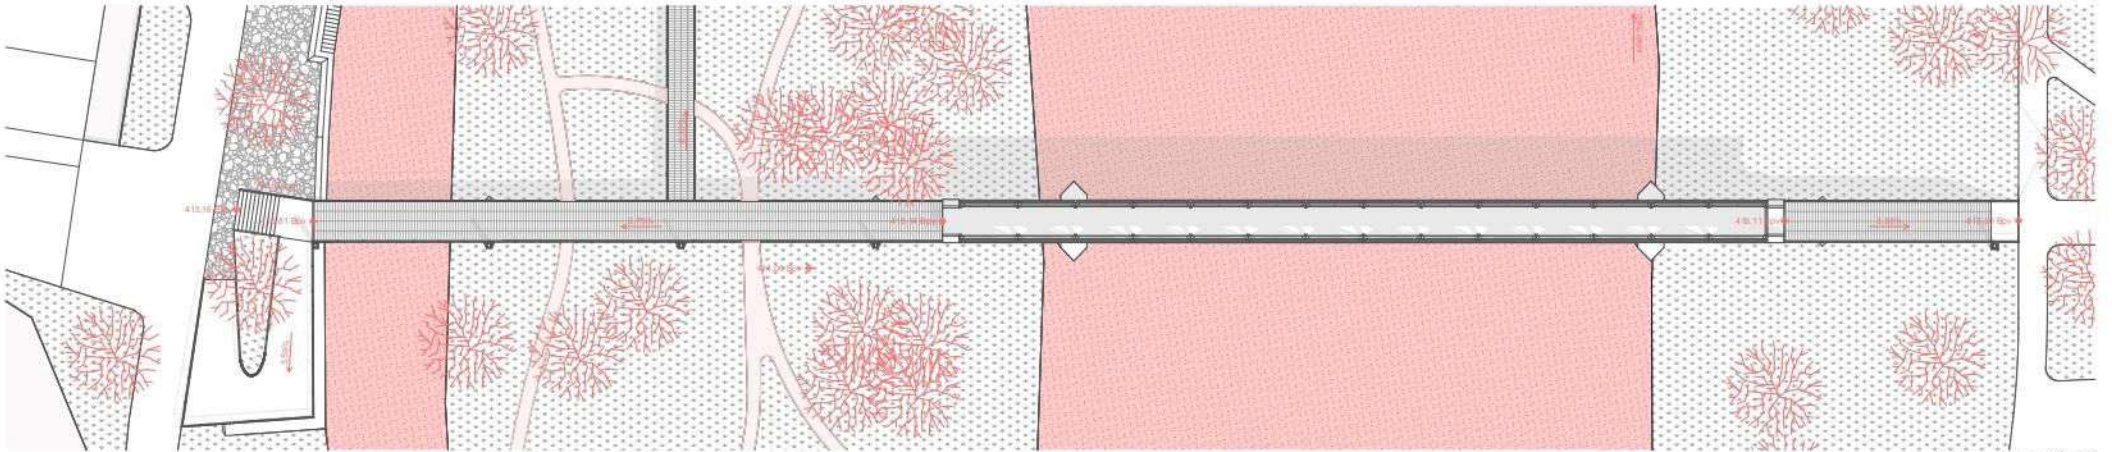


Půdorys lávky 1:200

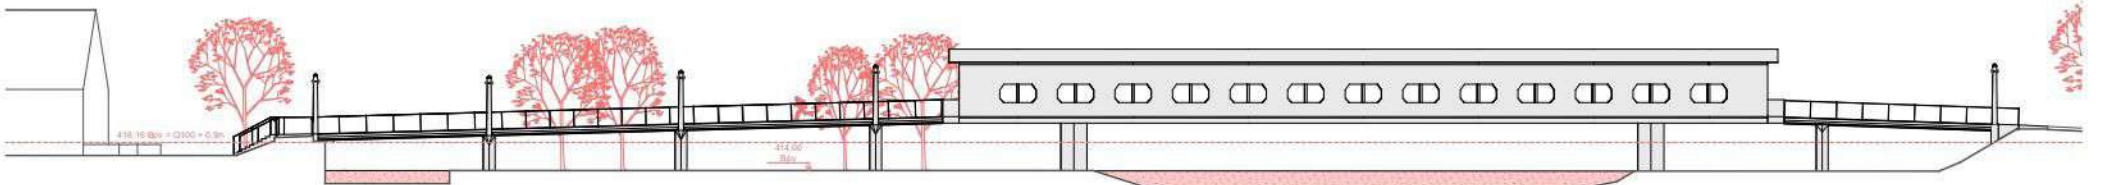


Pohled na lávu 1:200

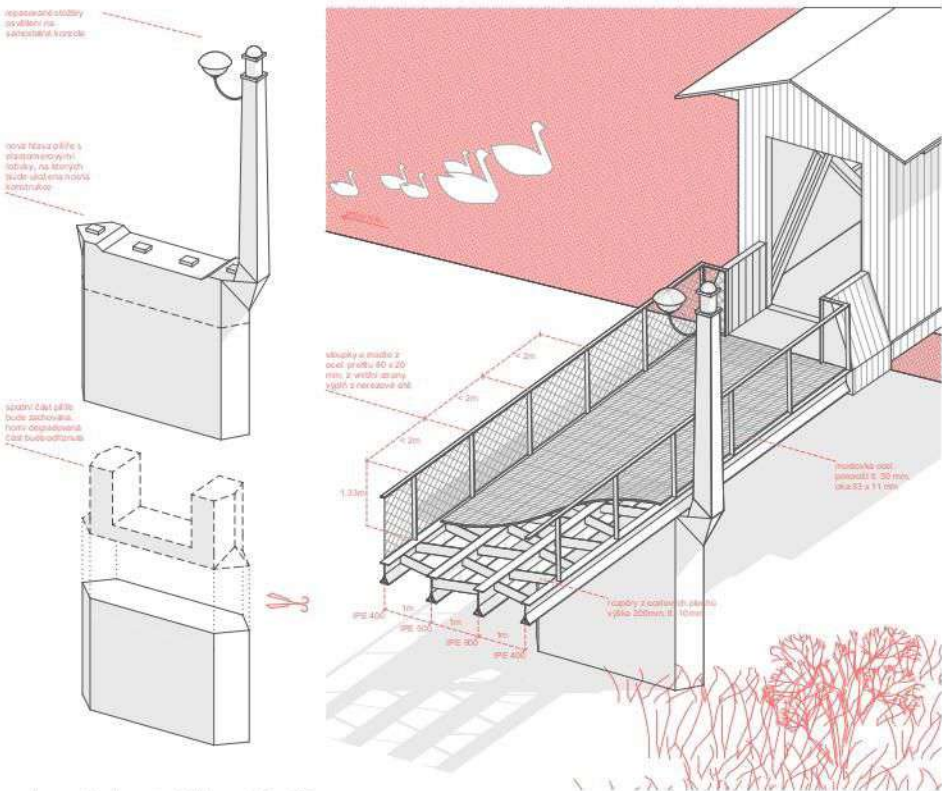

Axonometrie úpravy typického mostního pilíře

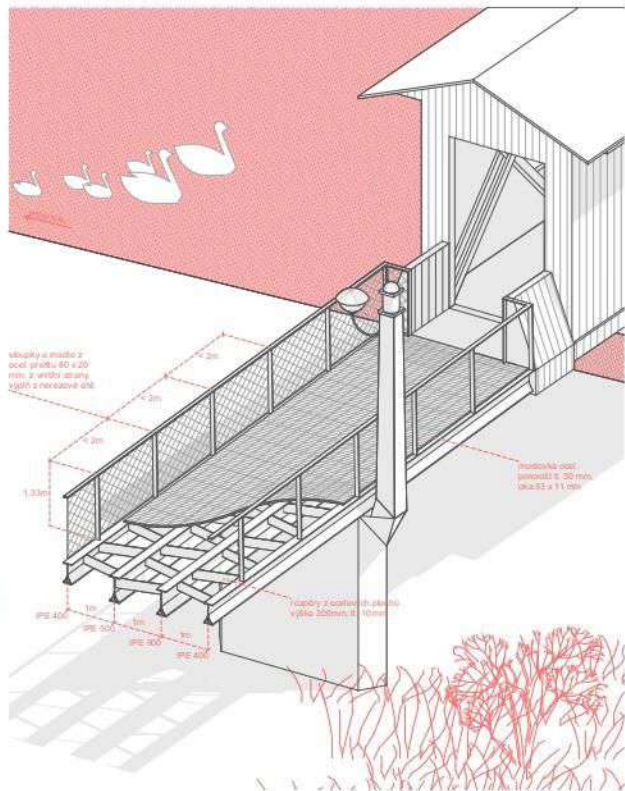


Axonometrie napojení nové a staré lávky

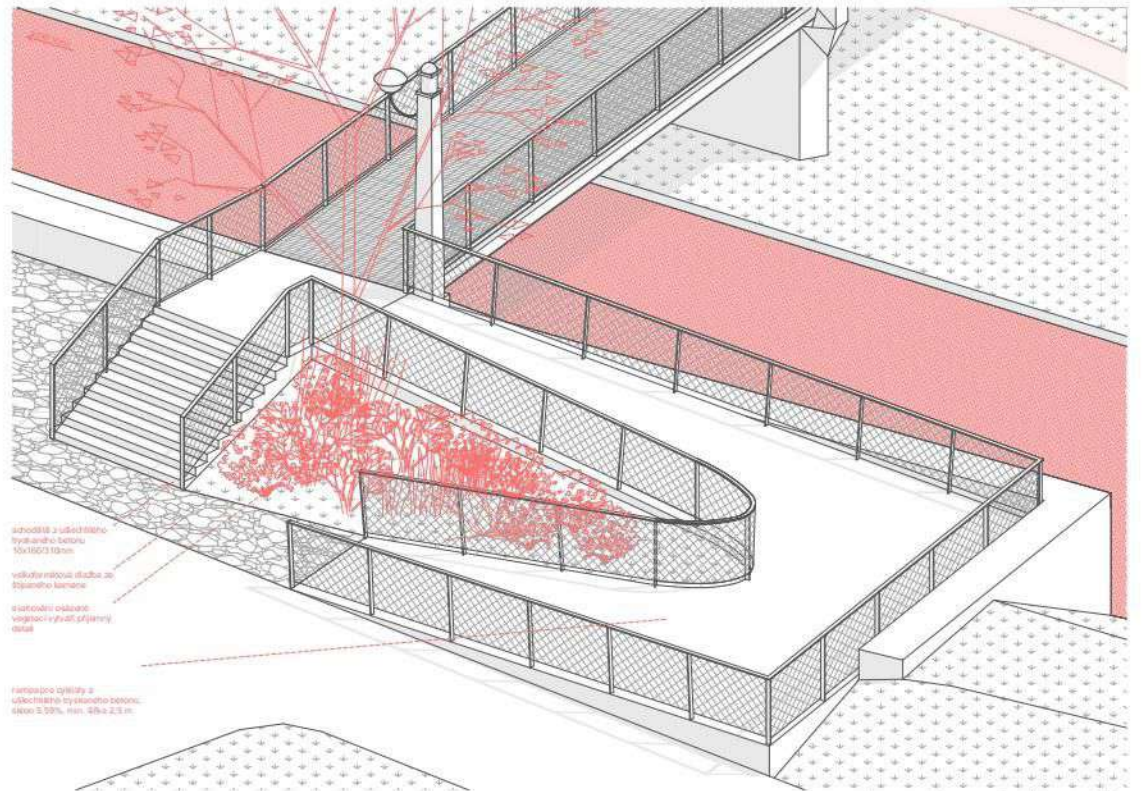


Axonometrie severního nástupu na lávku



Perspektiva severního nástupu na lávku

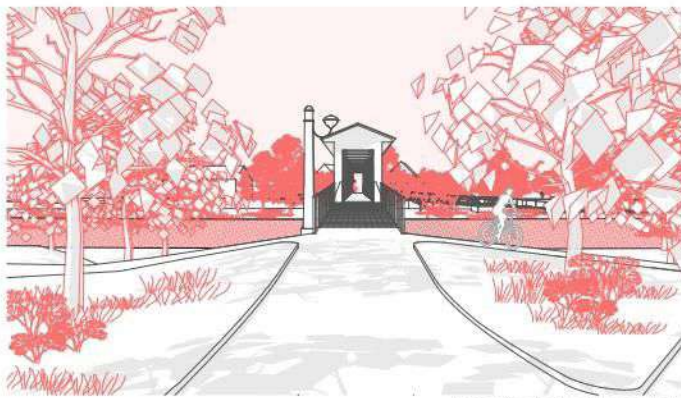

Perspektiva jižního nástupu na lávku

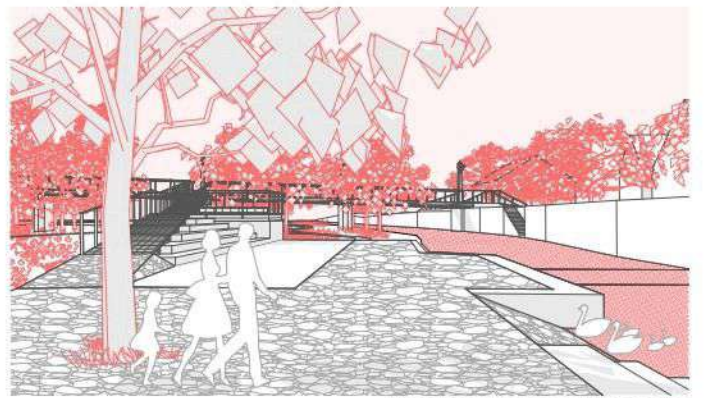

Perspektiva okolí rampy napojující se na ostrov