

legenda

prostory metra

- šrafy konstru
- placená zóna
- neplacená zóna
- obchodní vyt
- technologick

- zeleň
- chodníky
- vozovka
- tramvaj
- trasa matra


Ověřeno odborem výstavby
 Úřadu městské části Praha 6
 k rozhodnutí o opatření ze dne
 č. j. MCP6 091008




legenda


prostory metra

- šrafy konstrukcí
- placená zóna pro cestující
- neplacená zóna pro cestujíc
- obchodní vybavenost a služ
- technologické prostory metr

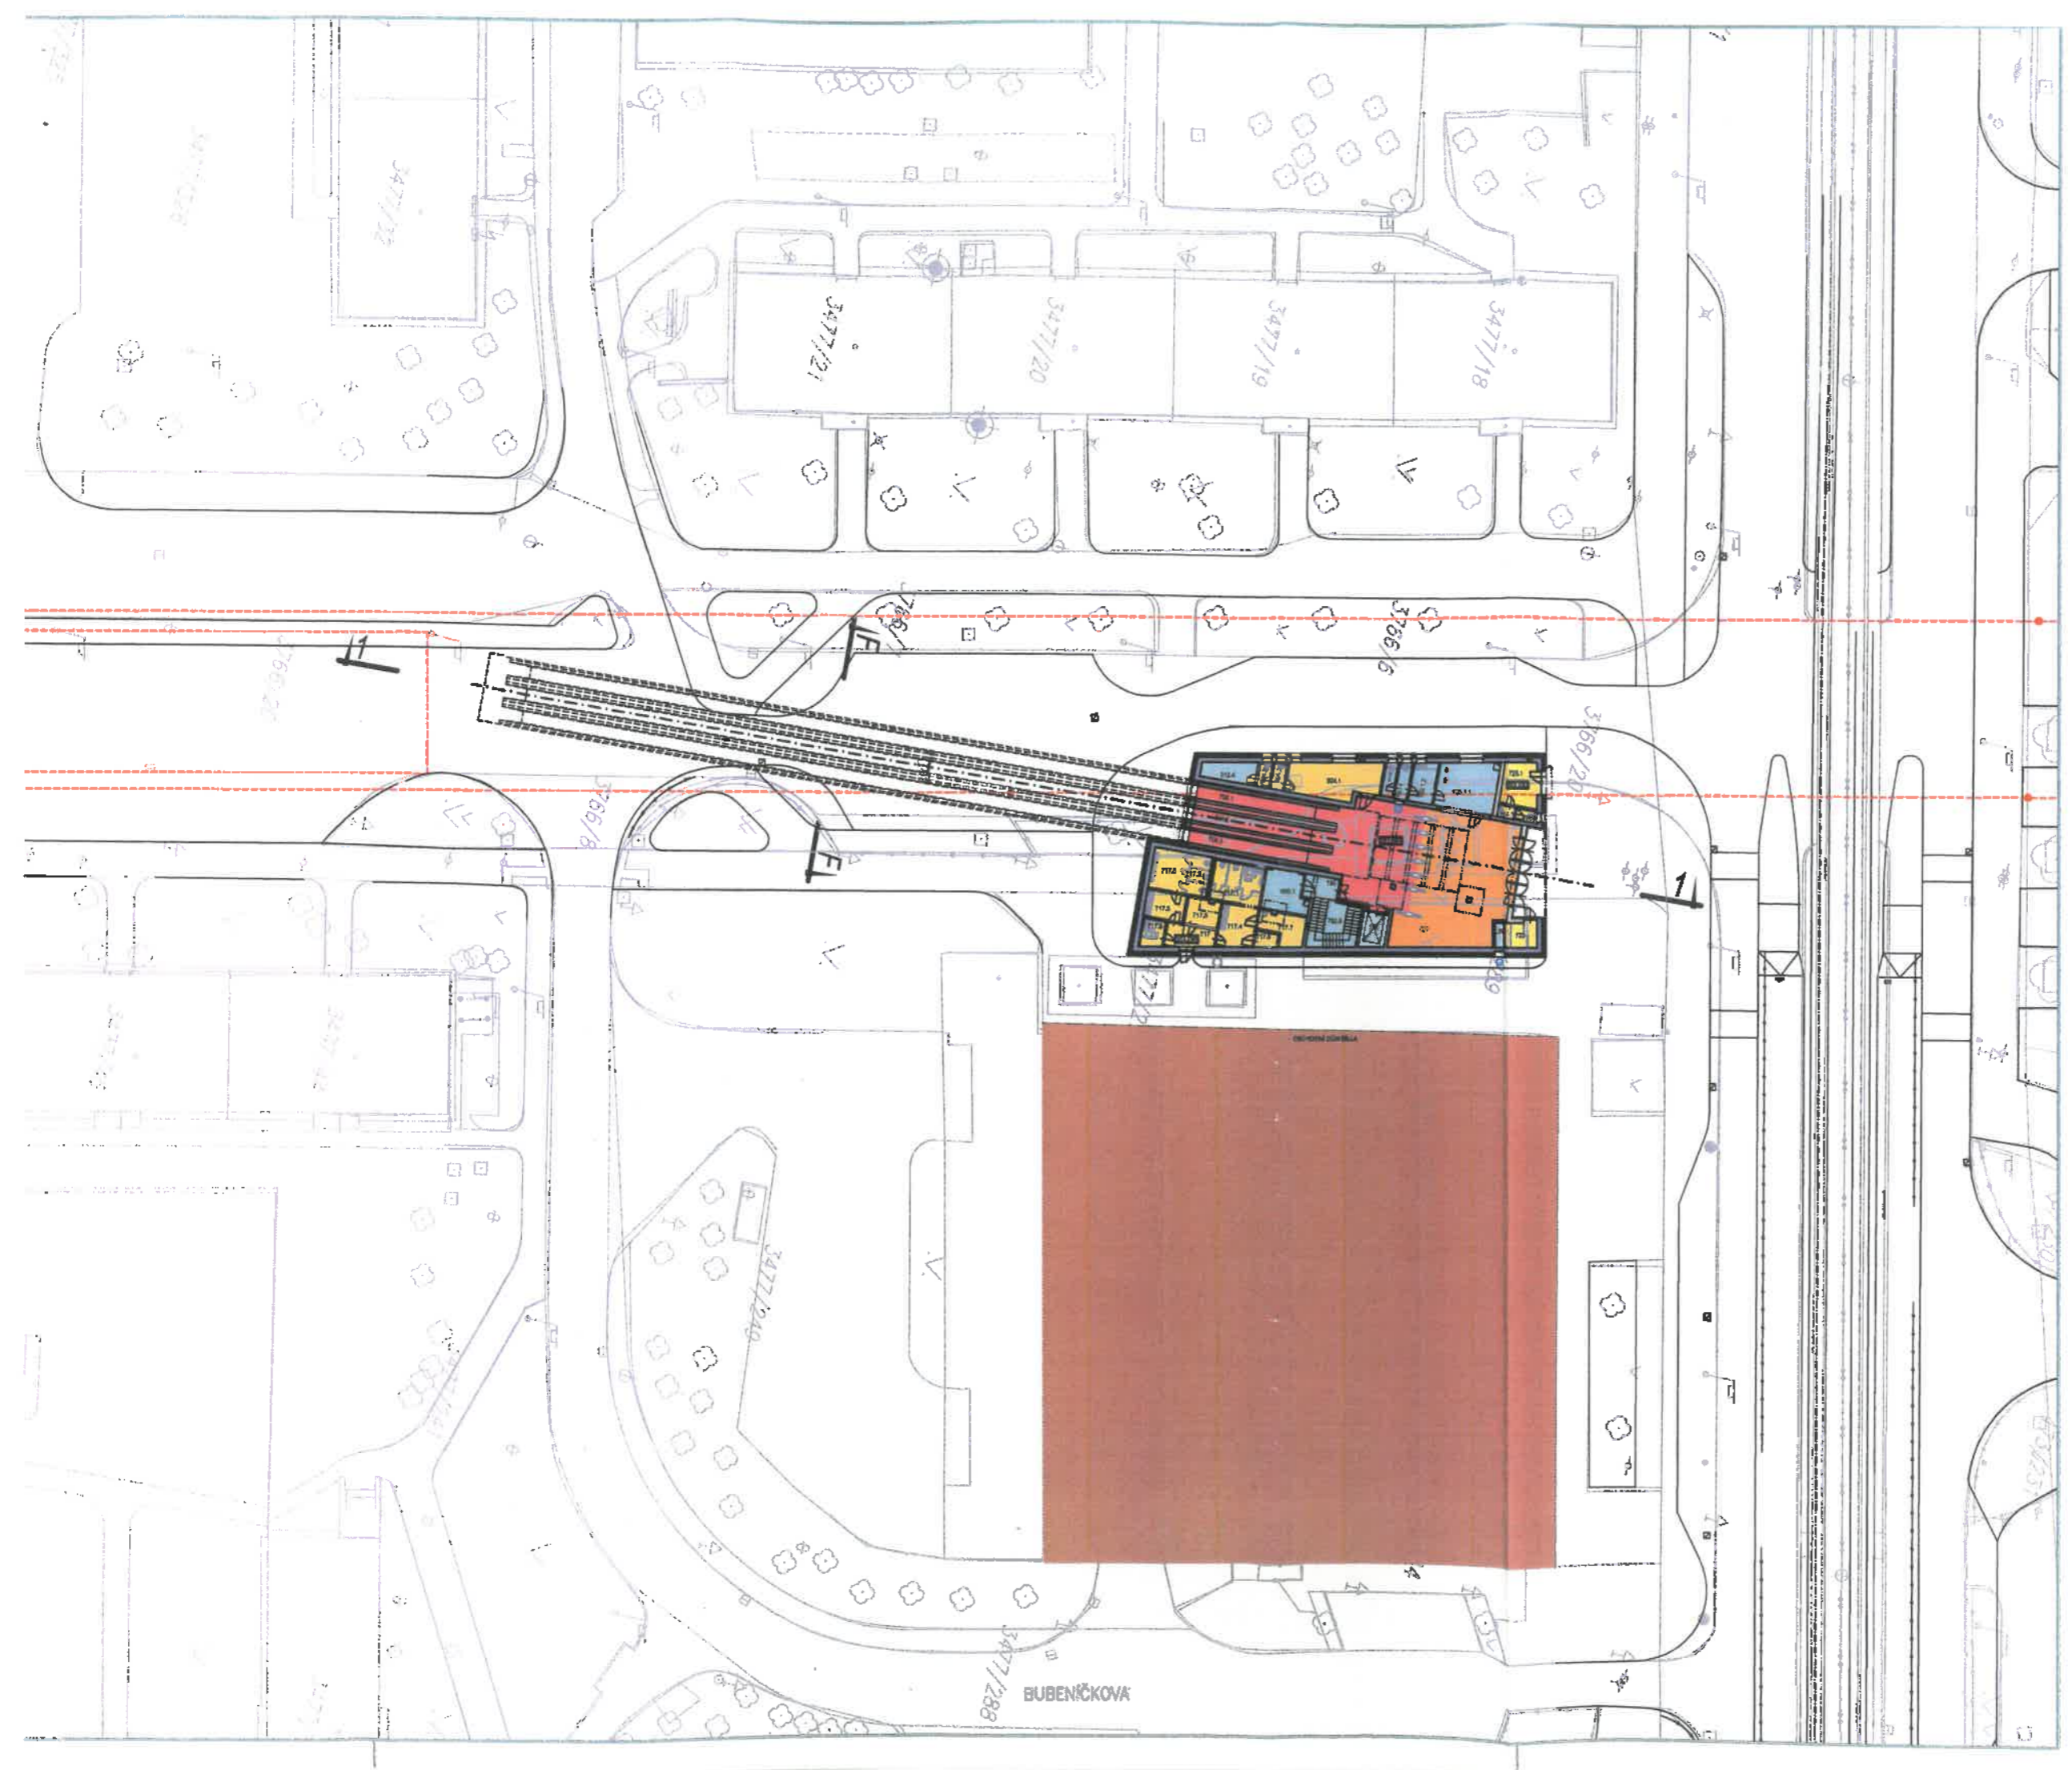

úroveň ve
stanice Pe

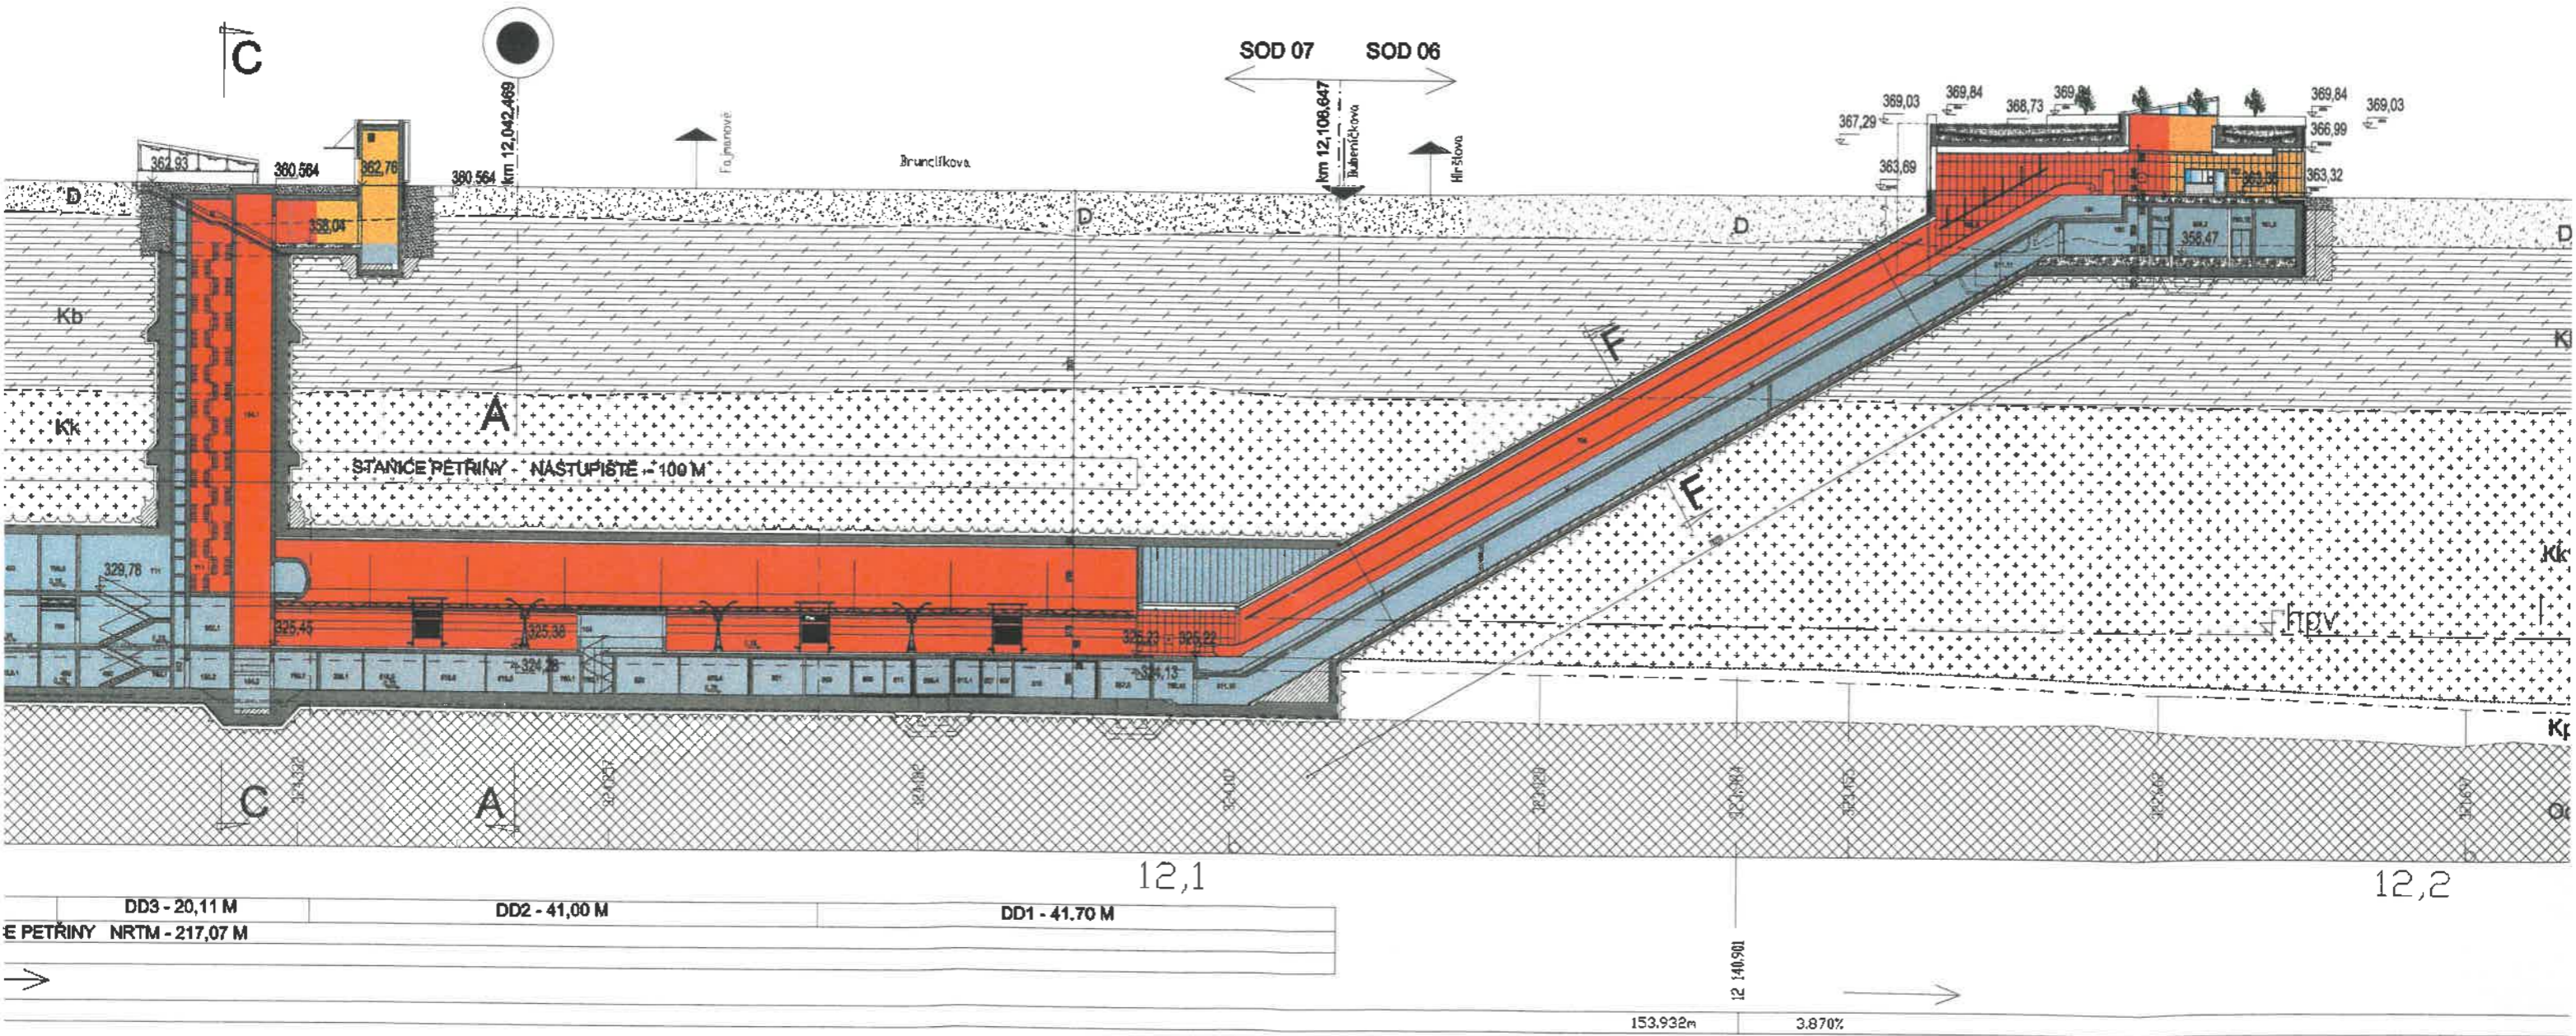

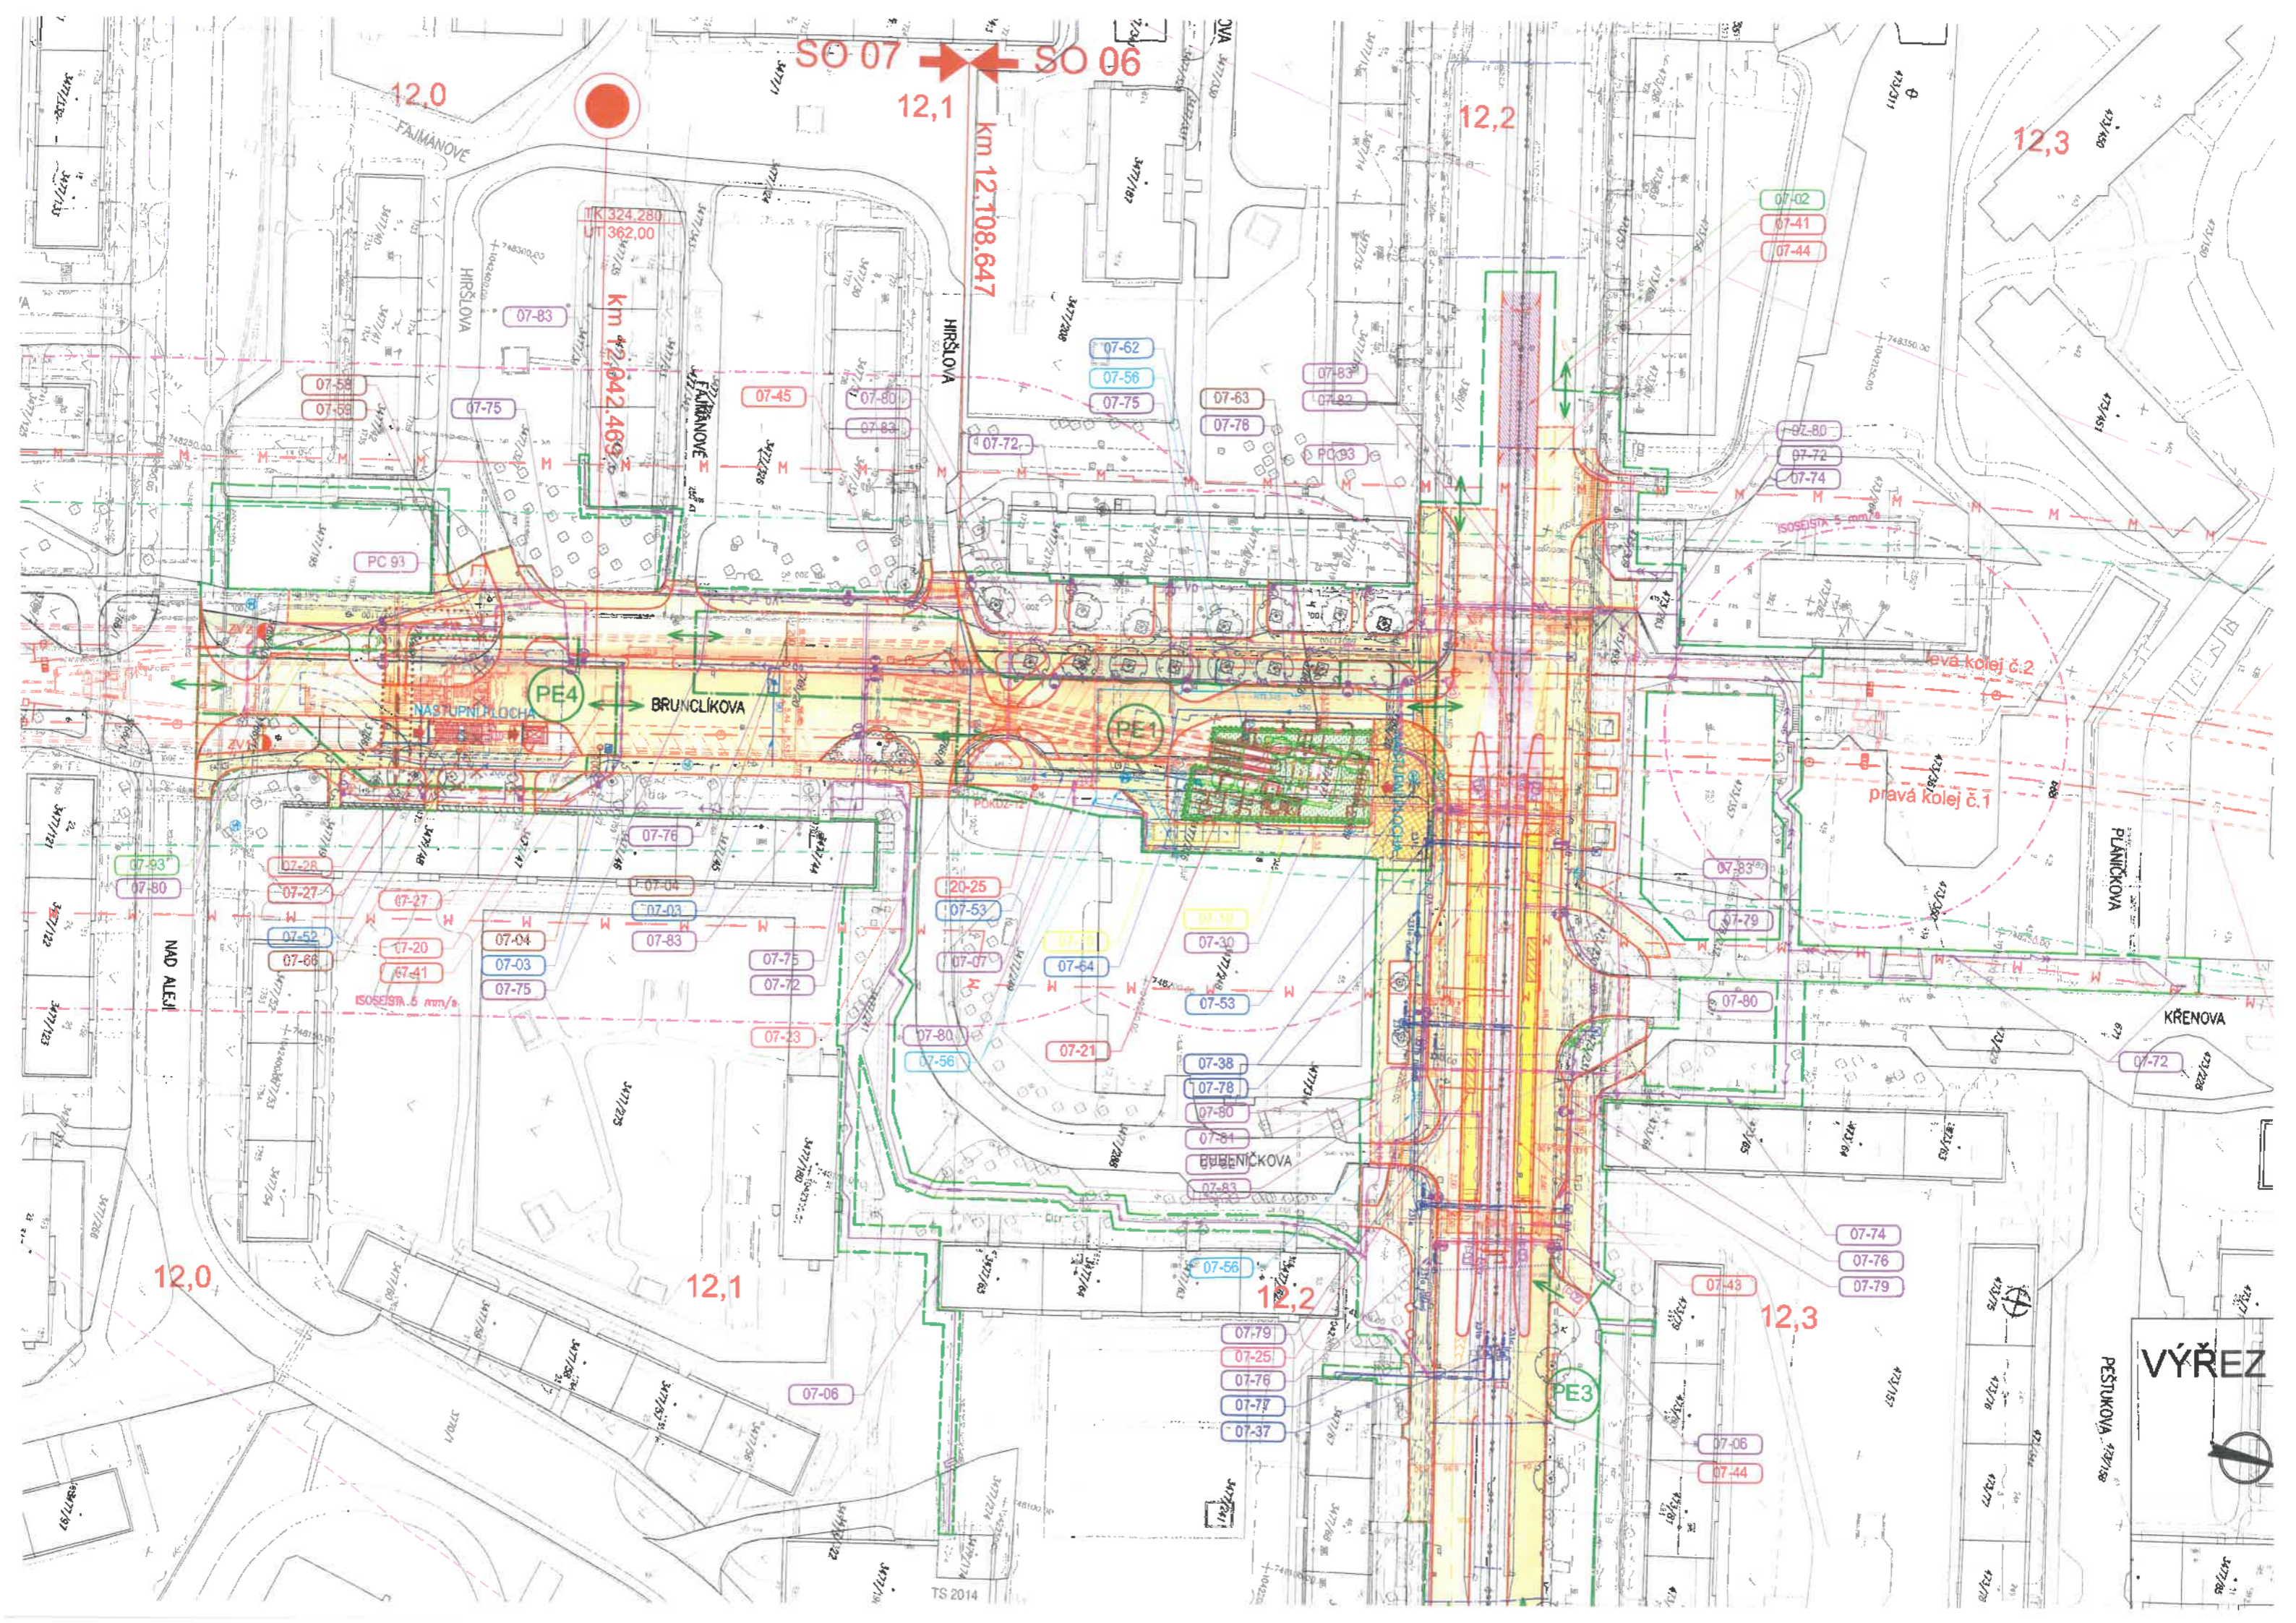

SO 07 ← → SO 06

12,1

km 12.108.647

12,2

12,3

12,0

FAJMANOVÉ

HIRŠLOVA

BRUNCLIKOVA

HIRŠLOVA

PLANICKOVA

KŘENOVA

NAD ALEJ

12,0

12,1

12,2

12,3

07-56

07-79
07-70
07-76
07-77
07-37

07-06
07-44

07-74
07-76
07-79

07-66
07-61

07-27
07-20
07-41

07-04
07-03
07-75

07-03
07-83

07-75
07-72

07-07
07-80

07-21
07-56

07-53
07-54

07-30
07-53

07-38
07-78
07-80
07-81
07-83

07-79
07-83

07-80

07-72

07-58
07-59

07-75

07-45

07-80
07-83

07-72

07-62
07-56
07-75

07-63
07-76

07-83
07-80

07-80
07-72
07-74

PC 93

PE4

PE1

PE3

levá kolej č.2

práva kolej č.1

PEŠTUKOVA 423/158

VÝŘEZ












































































































































































































VÝŘEZ



12,1

12,0

12,2

12,3

FAJMANOVÉ

HIRŠLOVA

BRUNCLIKOVA

HIRŠLOVA

PLANICKOVA

KŘENOVA

NAD ALEJ



12,0

12,1

12,2

12,3

07-56

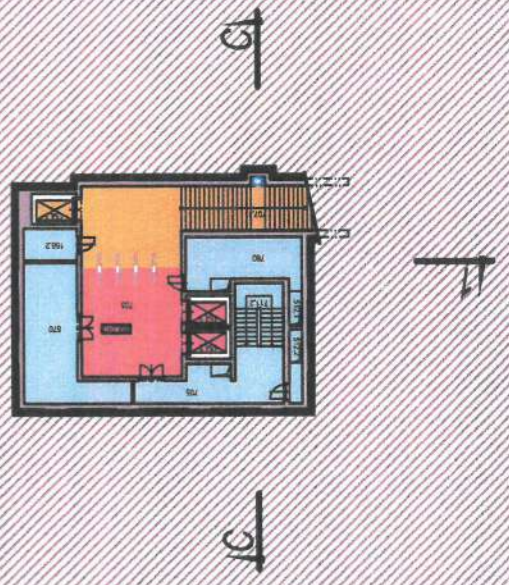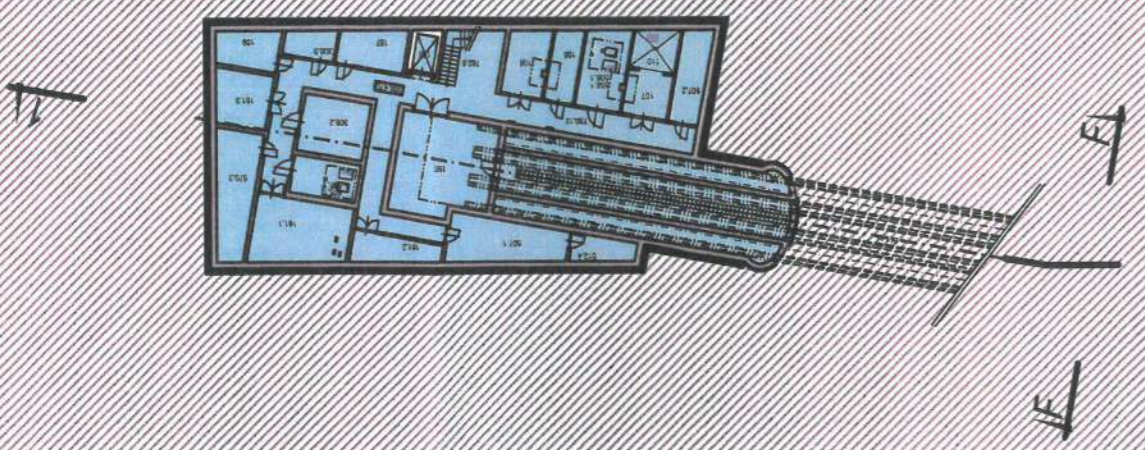



16

A1

E

A1

Q1


A1

km 12,042,469

TK	324,280
UT	362,000



PETRINY

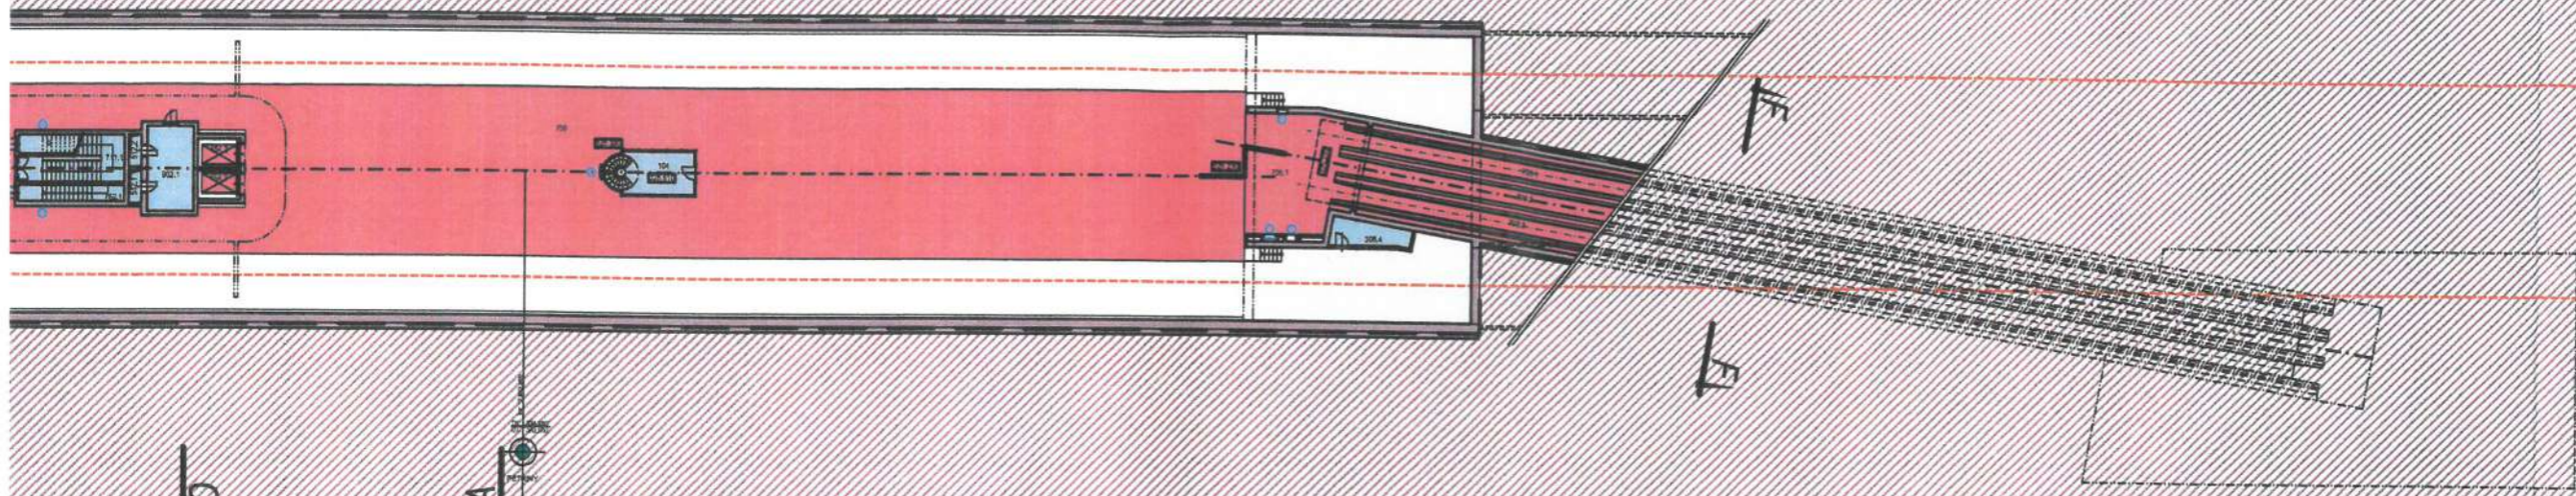

km 12,042,469
TK 324,280
UT 362,000
PETŘINY



B-B

A-A

B-B

A-A

F-F

A-A

A