




LEGENDA

- 1 POŠTA A KNIHOVNA
- 2 ŘEZNICTVÍ
- 3 CUKRÁRNA
- 4 LÉKÁŘI
- 5 LÉKÁRNA
- 6 MINIMARKET
- 7 PEKÁRNA A KAVÁRNA
- 8 DŮM SENIORŮ
- 9 RESTAURACE
- 10 KOSTEL SV. HAVLA
- 11 OBCHOD BATOLÁTKO
- 12 AUTO MOTO
- 13 ODĚVY A OBUV
- 14 COOP
- 15 KIOSEK
- 16 OBCHOD KVĚTINKY A OVOCE A ZELENINA
- 17 ČERPACÍ STANICE PHM

— PROJEKTOVÁ ČÁST
- - - IDEOVÁ ČÁST

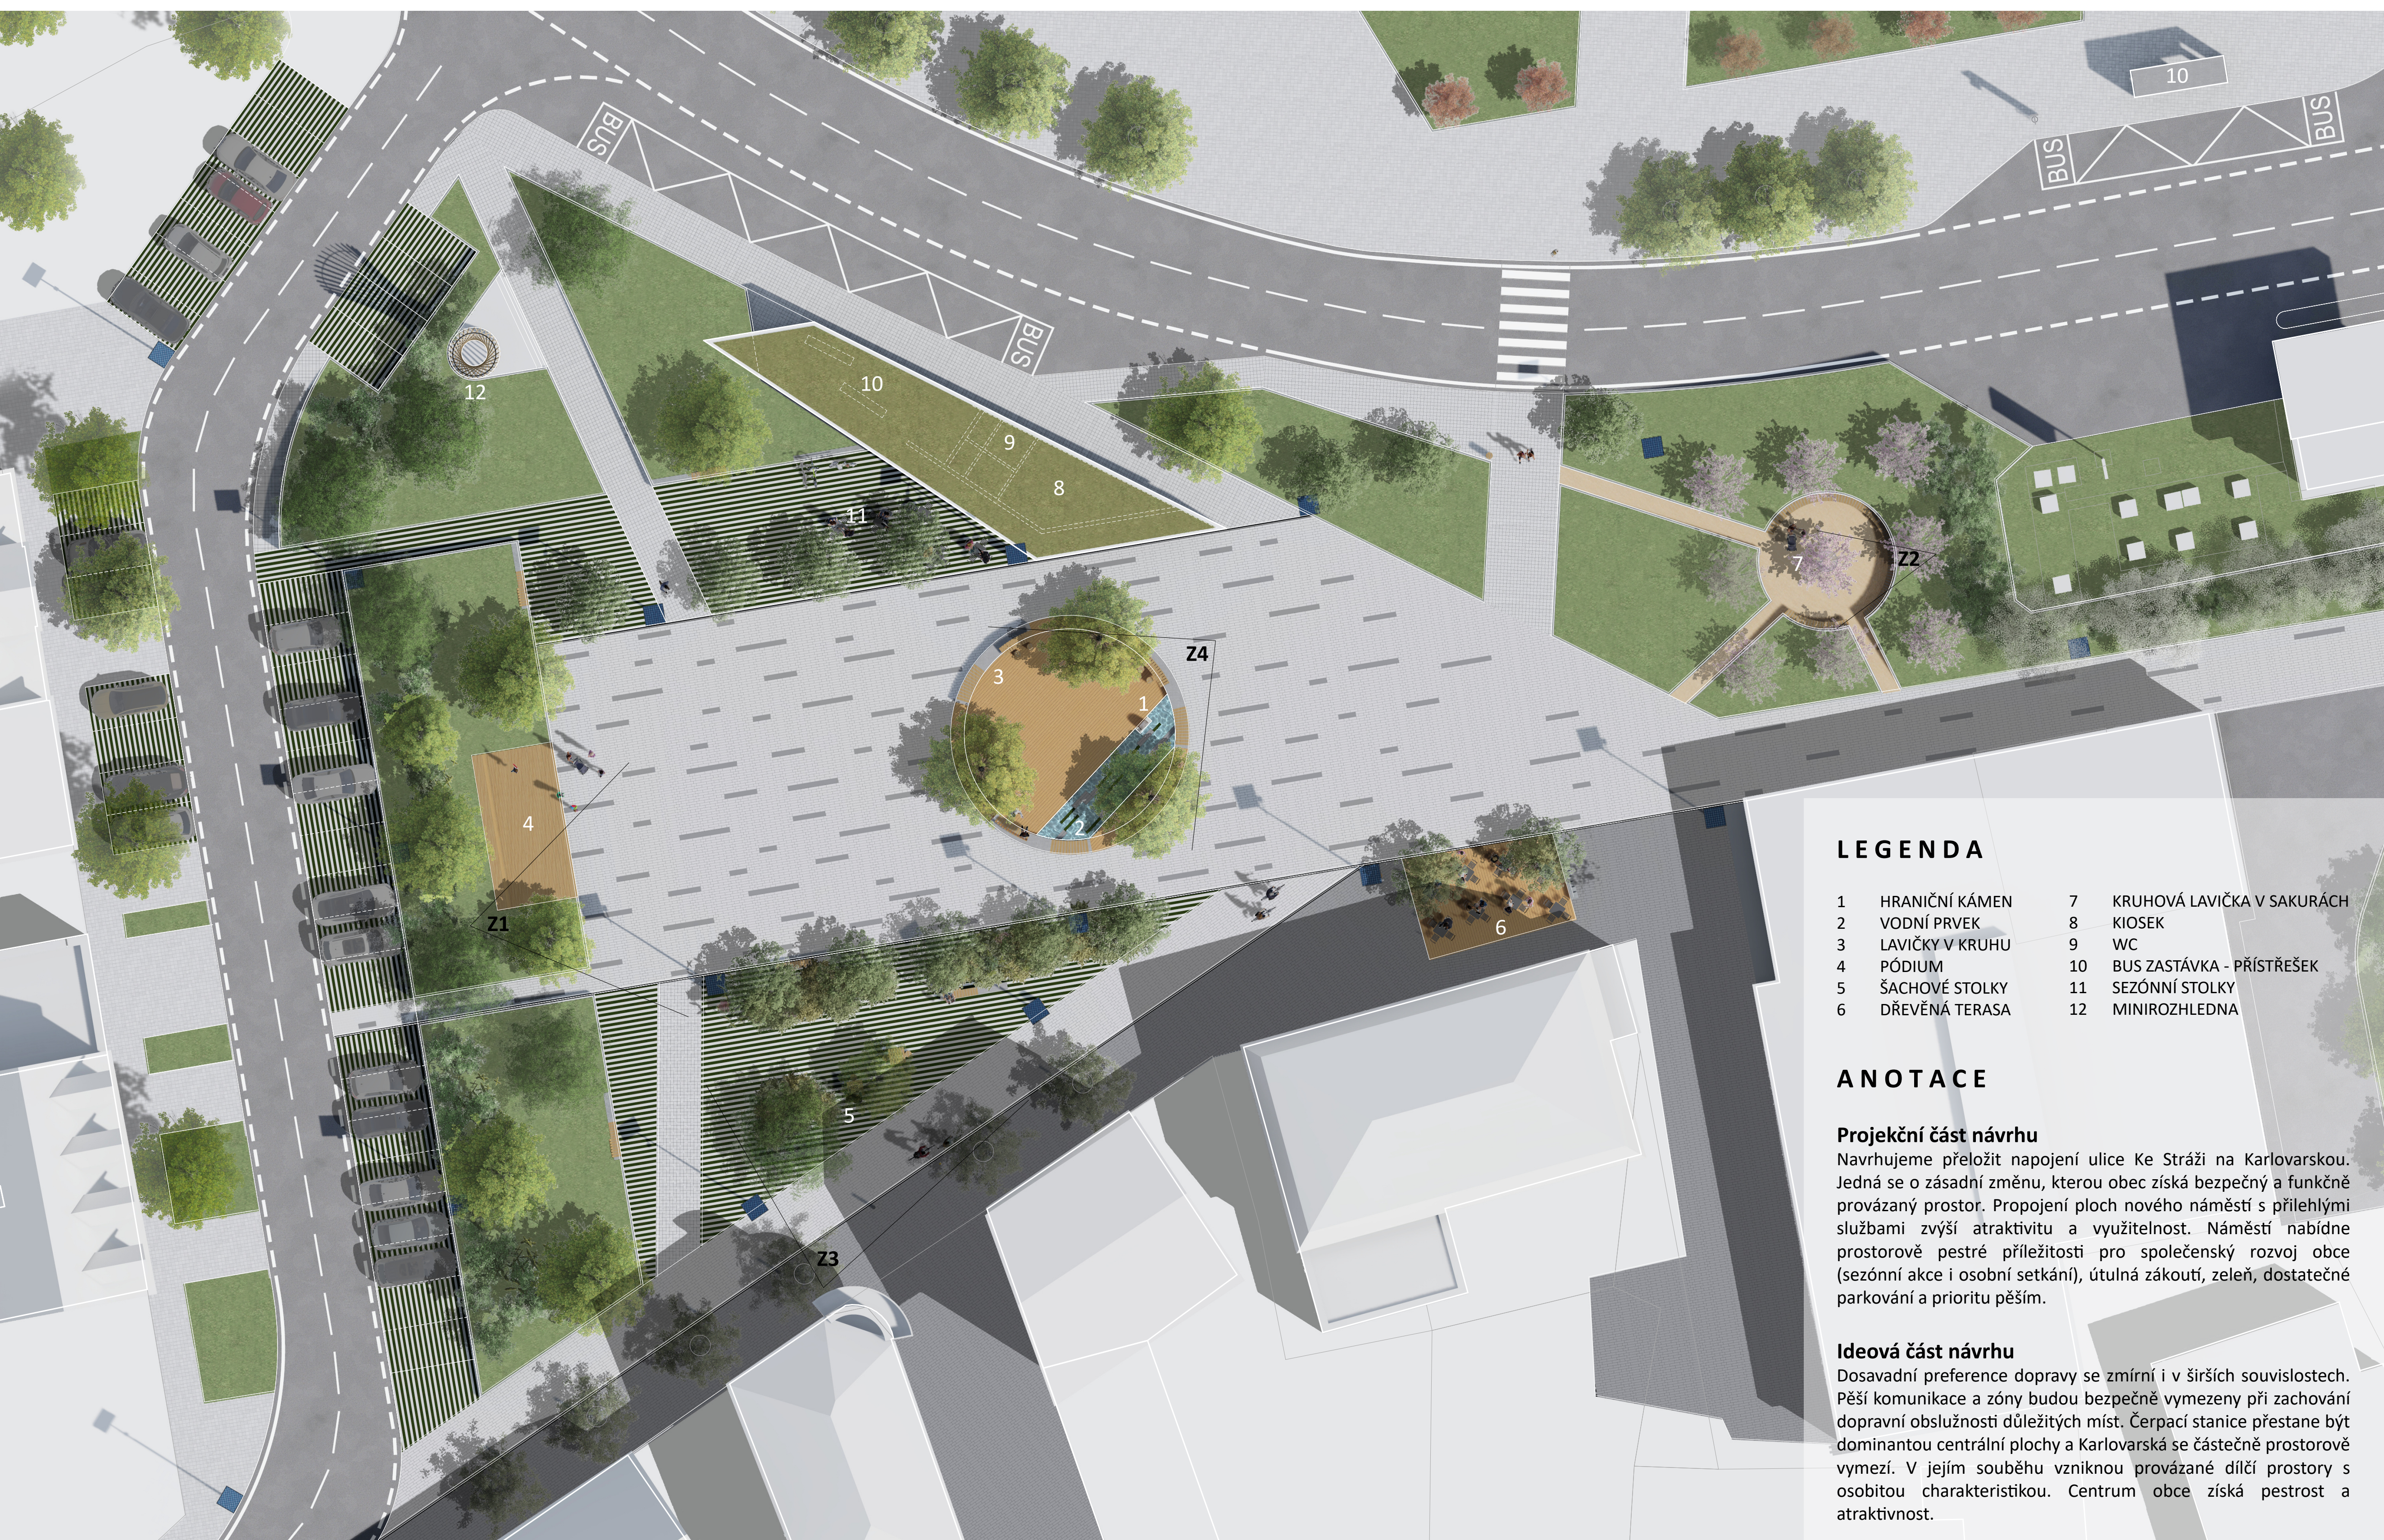


LEGENDA

- 1 HRANIČNÍ KÁMEN
- 2 VODNÍ PRVEK
- 3 LAVIČKY V KRÚHU
- 4 PÓDIUM
- 5 ŠACHOVÉ STOLKY
- 6 DŘEVĚNÁ TERASA
- 7 KRUHOVÁ LAVIČKA V SAKURÁCH
- 8 KIOSEK
- 9 WC
- 10 BUS ZASTÁVKA - PŘÍSTŘEŠEK
- 11 SEZÓNŇNÍ STOLKY
- 12 MINIROZHLEDNA

ANOTACE

Projektční část návrhu
Navrhujeme přeložit napojení ulice Ke Stráži na Karlovarskou. Jedná se o zásadní změnu, kterou obec získá bezpečný a funkčně provázaný prostor. Propojení ploch nového náměstí s přilehlými službami zvýší atraktivitu a využitelnost. Náměstí nabídne prostorově pestré příležitosti pro společenský rozvoj obce (sezónní akce i osobní setkání), útulná zákoutí, zeleň, dostatečné parkování a prioritu peším.

Ideová část návrhu
Dosavadní preference dopravy se zmírní i v širších souvislostech. Pěší komunikace a zóny budou bezpečně vymezeny při zachování dopravní obslužnosti důležitých míst. Čerpací stanice přestane být dominantou centrální plochy a Karlovarská se částečně prostorově vymezí. V jejím souběhu vzniknou provázané dílčí prostory s osobitou charakteristikou. Centrum obce získá pestrost a atraktivnost.

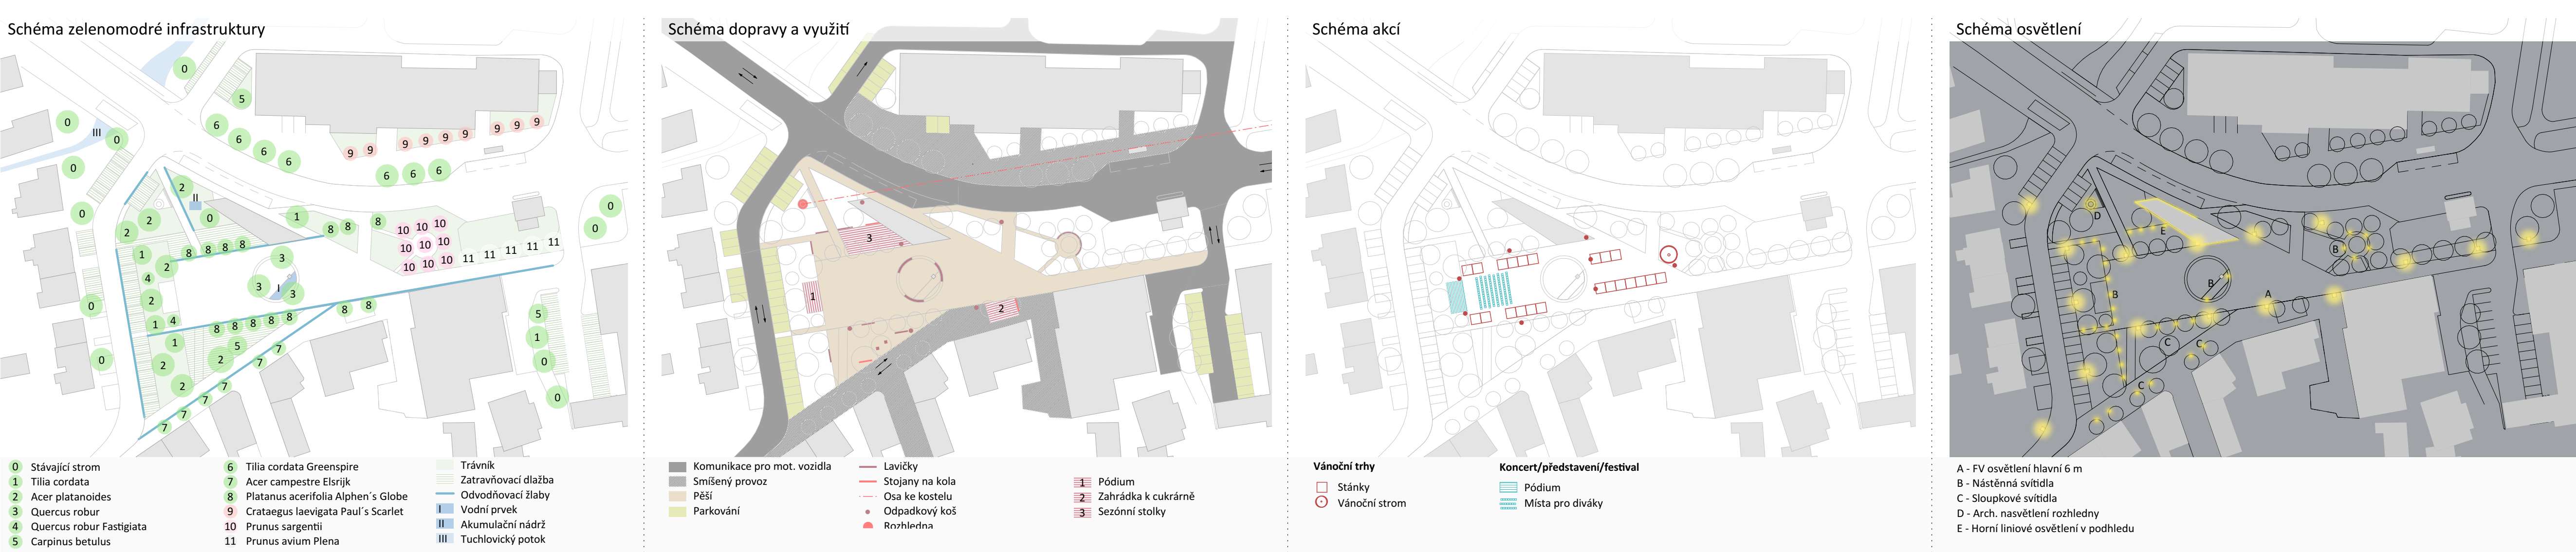

- Schéma zelenomodré infrastruktury**
- 0 Stávající strom
 - 1 Tilia cordata
 - 2 Acer platanoides
 - 3 Quercus robur
 - 4 Quercus robur Fastigiata
 - 5 Carpinus betulus
 - 6 Tilia cordata Greenspire
 - 7 Acer campestre Elstirk
 - 8 Platanus acerifolia Alphen's Globe
 - 9 Crataegus laevigata Paul's Scarlet
 - 10 Prunus sargentii
 - 11 Prunus avium Plena
 - Trávník
 - Zatrávňovací dlažba
 - Obložovací žalby
 - Vodní prvek
 - Akumulační nádrž
 - Tuchlovický potok

- Schéma dopravy a využití**
- Komunikace pro mot. vozidla
 - Směšený provoz
 - Pěší
 - Parkování
 - Lavičky
 - Stojany na kola
 - Osa ke kostelů
 - Odpařovací koš
 - Rozhledna
 - Pódium
 - Zahrádka k cukrárně
 - Sezónní stolký

- Schéma akcí**
- Vánoční trhy
 - Stánky
 - Vánoční strom
 - Koncert/představení/festival
 - Pódium
 - Místa pro diváky

- Schéma osvětlení**
- A - FV osvětlení hlavní 6 m
 - B - Nástěnná svítidla
 - C - Sloupkové svítidla
 - D - Arch. navštívení rozhledny
 - E - Horní líniové osvětlení v podhledu